PROJEKTOWANIE,
NADZORY

PROJEKTOWANIE

-SIECI
WODOCIĄGOWYCH
I KANALIZACYJNYCH
-BUDOWLI WODNYCH
OCZYSZCZALNI
ŚCIEKÓW
-DESZCZOWNI
-UJĘĆ
WODNYCH
ODWODNIEŃ
STAWÓW RYBNYCH
PRZEPOMPOWNI ŚCIEKÓW
BUDYNKÓW
JEDNORODZINNYCH ORAZ
GOSPODARCZYCH

OPERATY
WODNO - PRAWNE
NA:
- UJĘCIA WÓD
PODZIEMNYCH
- UJĘCIA WÓD
POWIERZCHNIOWYCH
- OCZYSZCZALNIE
ŚCIEKÓW
POMOSTÓW
I.T.P.

INWENTARYZACJA

-BUDYNKÓW
-OCZYSZCZALNI
ŚCIEKÓW
SIECI WODOCIĄGOWYCH
I
KANALIZACYJNYCH
-STACJI WODOCIĄGOWYCH
- UJĘĆ WODNYCH
- I INNYCH OBIEKTÓW
BUDOWLANYCH

PROWADZENIE
KSIĄŻEK OBIEKTÓW,
PRZYGOTOWANIE
INWESTYCJI
DO REALIZACJI
OD PROJEKTU DO
POZWOLENIA NA BUDOWĘ

ADAPTACJA TYPOWYCH
PROJEKTOW
BUDOWLANYCH NA
WYKONAIE BUDYNKÓW
JEDNORODZINNYCH I
INNYCH


INSTBUD

ZAKŁAD INŻYNIERYJNO – BUDOWLANY
„INSTBUD"
*Andrzej Dąbrowski*
*74-300 Myślibórz, ul. Asnyka 1.*
*tel. /095/ 747 20 68, tel. kom. 668 428 233*


EGZ.
2

# DOKUMENTACJA TECHNICZNA

PRZEDSIĘWZIĘCIE : **ODBUDOWA POMOSTU DREWNIANEGO**

STADIUM: **OPERAT WODNOPRAWNY NA WYKONANIE POMOSTU DRERWNIANEGO WRAZ Z WYCIĘCIEM ROŚLIN**

BRANŻA: BUDOWLANA

ADRES: DZ. NR **1**, obręb : **MYŚLIBÓRZ 1**
DZ. NR **110/17**, obręb: **KRUSZWIN**
w KRUSZWINIE

UZYTKOWNIK : **OŚRODEK SPORTU i REKREACJI**
w MYŚLIBORZU
ul. 11-Listopada 2
74-300 Myślibórz

Starostwo Powiatowe w Myśliborzu
Wydział Budownictwa i Ochrony Środowiska
ul. Spokojna 13, 74-300 Myślibórz
tel. 95 747 20 21, fax 95 747 31 53

Niniejszy operat wodnoprawny stanowi załącznik do wydania decyzji:
z dnia 30.01.2017r.
znak: BOŚ.6341.110.2016.KW
wydanej przez:
Starostę Myśliborskiego

Z up. Starosty
mgr inż. Wioletta Walitko
Z-CA NACZELNIKA
Wydziału Budownictwa i Ochrony Środowiska

ZAKŁAD
INŻYNIERYJNO-BUDOWLANY
"INSTBUD"
Andrzej Dąbrowski
74-300 Myślibórz, ul. Asnyka 1
tel. 747 20 68, NIP 597-111-33-24

| | IMIĘ I NAZWISKO | DATA | UPRAWNIENIA BUDOWLANE | PODPIS |
|---|---|---|---|---|
| OPRACOWAŁ | mgr inż. **Andrzej Dąbrowski** | **11. 2016 r.** | **33/80/Gw** | |

SPIS TREŚCI


I. CZĘŚĆ OPISOWA

1.0.0. **WSTĘP** ..... 2
1.1.0. OZNACZWENIE ZAKŁADU ..... 2
1.2.0. LOKALIZACJA ..... 2
1.3.0. CEL I ZAKRES OPRACOWANIA ..... 3
1.4.0. WYMOGI FORMALNO-PRAWNE ..... 3
**2.0.0. PODSTAWA OPRACOWANIA** ..... 4
**3.0.0. CEL I ZAKRES ZAMIERZONEGO KORZYSTANIA Z WÓD** ..... 4
**4.0.0. STAN PRAWNY NIERUCHOMOŚCI USYTUOWANYCH W ZASIĘGU ODDZIAŁYWANIA ZAMIERZONEGO KORZYSTANIA Z WÓD** ..... 4
**5.0.0 OBOWIĄZKI UBIEGAJACEGO SIĘ O WYDANIE POZWOLENIA WODNOPRAWNEGO W STOSUNKU DO OSÓB TRZECICH** ..... 5
**6.0.0. CHARAKTERYSTYKA WÓD OBJĘTYCH POZWOLENIEM WODNOPRAWNYM** ..... 5
**7.0.0. OPIS URZĄDZENIA WODNEGO** ..... 6
7.1.0. DANE OGÓLNE ..... 6
7.2.0. KONSTRUKCJA ..... 6
**8.0.0. WYKONASTWO ROBÓT I EKSPLOATACJA** ..... 7
8.1.0. ROPBOTY PRZYGOTOWAWCZE ..... 7
8.2.0. ROBOTY MONTAŻOWE ..... 8
8.3.0. EKSPLOATACJA ..... 8
**8.0.0. USUNIĘCIE ROŚLINNOŚCI Z BRZEGU I WODY JEZIORA** ..... 9
**10.0.0. SPOSÓB POSTĘPOWANIA PRZY STANACH AWARYJNYCH JAK RÓWNIEŻ ROZMIAR I WARUNKI KORZYSTANIA Z WÓD ORAZ URZĄDZEŃ WODNYCH W TYCH SYTUACJACH** ..... 10
**11.0.0. USTALENIA WYNIKAJĄCE Z WARUNKÓW KORZYSTANIA Z WÓD REGIONU WODNEGO** ..... 10
**12.0.0. OKREŚLENIE WPŁYWU GOSPODARKI WODNEJ ZAKŁADU NA WODY POWIERZCHNIOWE ORAZ PODZIEMNE** ..... 12
**13.0.0. INFORMACJA O FORMACH OCHRONY PRZYRODY UTWORZONYCH LUB USTANOWIONYCH** ..... 13
**14.0.0. STRONY POSTĘPOWANIA** ..... 14
**15.0.0. WNIOSKI I ZALECENIA** ..... 14
**16.0.0. USTALENIA WYNIKAJĄCE Z PLANU ZARZĄDZANA RYZYKIEM POWODZIOWYM, PLANU PRZECIWDZIAŁANIA SKUTKOM SUSZY, KRAJOWEGO PROGRAMU OCZYSZCZANIA ŚCIEKÓW KOMUNALNYCH** ..... 14

II CZĘŚĆ GRAFICZNA

**II CZĘŚĆ RYSUNKOWA**

**1.0.0. MAPA ORIENTACYJNA**
**2.0.0. PROJEKT ZAGOSPODAROWANIA 1 : 500**
**3.0.0. PROFIL PODŁUZNY PRZEKRÓJ A-A CZĘŚĆ A**
**4.0.0. PROFIL PODŁUŻNY PRZEKRÓJ B-B CZĘŚĆ B**
**5.0.0. RZUT POZIOMY POMOSTU** ( CZĘŚĆ A )
**6.0.0. RZUT POZIOMY POMOSTU** (CZĘŚĆ B )
**7.0.0. PRZEKRÓJ A-A**
**8.0.0. PACHOŁEK CUMOWNICZY**
**9.0.0. DRABINKA WYŁAZOWA**

III INNE ZAŁĄCZNIKI

1.0.0 Uzgodnienie z Zachodniopomorskim Zarządem Melioracji i Urządzeń Wodnych w Szczecinie
2.0.0. Uzgodnienie z Agencją Nieruchomości Rolnych O/T w Szczecinie
3.0.0. Uzgodnienie z RZGW w Szczecinie
4.0.0. Wypis z rejestru gruntów



Starostwo Powiatowe w Myśliborzu
Wydział Budownictwa i Ochrony Środowiska
ul. Spokojna 13, 74-300 Myślibórz
tel. 95 747 20 21, fax 95 747 31 53

# I CZĘŚĆ OPISOWA OPERATU

## 1.0.0. WSTĘP

### 1.1.0. OZNACZENIE ZAKŁADU UBIEGAJĄCEGO SIĘ O WYDANIE POZWOLENIA WODNOPRAWNEGO


O wydanie pozwolenia wodnoprawnego na odbudowę zniszczonego pomostu drewnianego w miejscowości Kruszwin oraz wycięcie roślin z brzegu i wody Jeziora Myśliborskiego w miejscu lokalizacji pomostu ubiega się :

OŚRODEK SPORTU I REKREACJI
ul. 11- Listopada 2
74-300 Myślibórz

### 1.2.0. LOKALIZACJA

Projektowany do odbudowy pomost zlokalizowany jest na:
dz. nr 1 , obręb: Myślibórz 1 ,(Jezioro Myśliborskie)
właściciel: Skarb Państwa ,
władający: Agencja Nieruchomości Rolnych OT w Szczecinie ,
ul. Jana Matejki 6B, 71-615 Szczecin ( wg rejestru gruntów)
oraz na dz. nr 110/17 obręb: Kruszwin
właściciel Szkuner Sp. z o.o. ,
ul. Marcinkowskiego 5 , 74-300 Myślibórz ,
prawo do dysponowania nieruchomością - Umowa użyczenia zawarta 01.07.2015 r.+ Aneks do umowy z dnia 30.06.2016 r.

### 1.2.1. Współrzędne 2000/15"

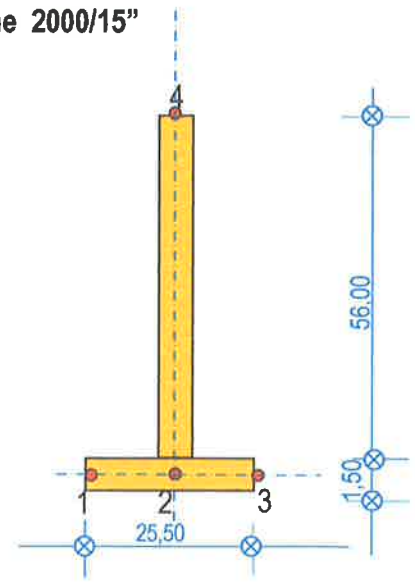


| Oznaczenia | 1 | 2 | 3 | 4 |
|---|---|---|---|---|
| X | 5868812,55 | 5868823,85 | 5868834,85 | 5868851,15 |
| Y | 5489900,90 | 5489907,20 | 5489913,25 | 5489857,45 |

Starostwo Powiatowe w Myśliborzu
Wydział Budownictwa i Ochrony Środowiska
ul. Spokojna 13, 74-300 Myślibórz
tel. 95 747 20 21, fax 95 747 31 53

## 1.2.2. Współrzędne geograficzne

| | | |
|---|---|---|
| 1. | N 52°57' 06,45" , | E14 °50' 59,11" |
| 2. | N 52°57' 06,82" , | E14 °50' 59,45" |
| 3. | N 52°57' 07,17" , | E14 °50' 59,80" |
| 4. | N 52°57' 07,65 " , | E14 °50' 56,75" |

## 1.3.0. CEL I ZAKRES OPRACOWANIA

Operat do dochodzeń wodnoprawnych stanowi integralną część wystąpienia Inwestora z wnioskiem do Starostwa Powiatowego w Myśliborzu - Wydziału Budownictwa i Ochrony Środowiska o udzielenie pozwolenia wodnoprawnego na odbudowę zniszczonego pomostu drewnianego oraz wycięcie roślin z brzegu i wody Jeziora Myśliborskiego w miejscu lokalizacji pomostu. .

## 1.4.0. WYMOGI FORMALNO-PRAWNE WYNIKAJĄCE Z PRZEPISÓW PRAWA WODNEGO

Uzyskanie pozwolenia wodnoprawnego warunkowane jest spełnieniem przesłanek formalnych i merytorycznych określonych Prawem wodnym i przepisami wykonawczymi. Między innymi dotyczy to:

a) w zakresie przesłanek formalnych:

- złożenia do właściwego organu przez osobę fizyczną lub prawną ubiegającą się o uzyskanie pozwolenia wodnoprawnego, wniosku oraz odpowiedniej dokumentacji zwanej operatem wodnoprawnym,

b) w zakresie przesłanek merytorycznych
- ustalenie czy sposób korzystania z wód nie jest sprzeczny z ochroną środowiska (w przypadku występowania takich sprzeczności ma miejsce odmowa wydania pozwolenia bądź zobowiązanie do wykonania określonych urządzeń zapobiegających przewidywanemu szkodliwemu oddziaływaniu na środowisko ). Organ wydający pozwolenie wodnoprawne, w celu ustalenia czy wspomniane uprzednio przesłanki merytoryczne są spełnione, przeprowadza postępowanie.
Pozwolenie wodnoprawne reguluje prawa i obowiązki podmiotu związane z korzystaniem z wód, wykonywaniem i utrzymywaniem urządzeń wodnych, a także związanych z zewnętrznym oddziaływaniem uprawnień wynikających z pozwolenia. Jako decyzja administracyjna pozwolenie wodnoprawne winno zawierać wszystkie jakie przewidziane są dla decyzji w art. 107 KPA (Dz. U. 2016 poz. 23 ) - Obwieszczenie Marszałka Sejmu Rzeczypospolitej Polskiej z dnia 4 grudnia 2015 r. w sprawie ogłoszenia jednolitego tekstu ustawy – Kodeks postępowania administracyjnego oraz w ustawie z 18.lipca 2001 r. Prawo wodne (tekst jednolity Dz. U. 2015 poz. 469 z późn. zm. )

Dla uzyskana pozwolenia wodnoprawnego należy złożyć wniosek załączając **2 egzemplarze operatu , wypis i wyrys** z miejscowego planu zagospodarowania przestrzennego, jeżeli plan ten został sporządzony , **opis prowadzenia zamierzonej działalności** sporządzony w języku nietechnicznym.
Operat sporządza się także na elektronicznych nośnikach danych jako dokument tekstowy, zaś część graficzną operatu w postaci plików typu wektorowego lub rastrowego

Dokumentacja ta zawiera; dane opracowane w formie tekstowej i rysunkowej zgodnie z obowiązującym prawem

Starostwo Powiatowe w Myśliborzu
Wydział Budownictwa i Ochrony Środowiska
ul. Spokojna 13, 74-300 Myślibórz
tel. 95 747 20 21, fax 95 747 31 53

## 2.0.0. PODSTAWA OPRACOWANIA

1. Zlecenie i umowa.
2. Literatura i normy.
3. Odnośnie wymagań legislacyjnych:
4. Ustawa z dnia 18. lipca 2001 r. Prawo wodne - Obwieszczenie Marszałka Sejmu Rzeczypospolitej Polskiej z dnia 27 lutego 2015 r. w sprawie ogłoszenia jednolitego tekstu ustawy – Prawo wodne ( Dz.U. 2015 poz. 469 z późn. zm. )
5. Ustawa Prawo ochrony środowiska z dnia 27 kwietnia 2001 r. (tekst jednolity - Dz. U.13. 0.1232 z późniejszymi zmianami )
6. Rozporządzenie Ministra Środowiska z dnia 18 listopada 2014 r. w sprawie warunków, jakie należy spełnić przy wprowadzaniu ścieków do wód lub do ziemi, oraz w sprawie substancji szczególnie szkodliwych dla środowiska wodnego ( Dz.U.z 2014 r. poz 1800 z późn. zm. )
7. Ustawa o odpadach z dnia 14 grudnia 2013 r. (Dz. U. Nr 13.0.21 z późn. zm. )
8. Rozporządzenie Rady Ministrów z dnia 9 listopada 2010 r. w sprawie przedsięwzięć mogących znacząco oddziaływać na środowisko (Dz.U. 2010 nr 213 poz.1398 z późn. zm. Dz. U. 13.0.,817 )
9. Ustawa z 14 czerwca 1960 r. - (Dz.U. 2016 poz. 23 Obwieszczenie Marszałka Sejmu Rzeczypospolitej Polskiej z dnia 4 grudnia 2015 r. w sprawie ogłoszenia jednolitego tekstu ustawy – Kodeks postępowania administracyjnego)
10. Rozporządzenie Ministra Zdrowia z dnia 13 listopada 2015 r. w sprawie jakości wody przeznaczonej do spożycia przez ludzi ( Dz.U. 2015 poz. 1989)
11. Ustawa z dnia 7 czerwca 2001 r. (Dz. U. 2001 nr 72 poz. 747 z późn. zm. ) o zbiorowym zaopatrzeniu w wodę i zbiorowym odprowadzaniu ścieków (Obwieszczenie Marszałka Sejmu Rzeczypospolitej Polskiej z dnia 16 stycznia 2015 r. w sprawie ogłoszenia jednolitego tekstu ustawy Dz. U. z 2015 r. poz. 139)

## 3.0.0. CEL I ZAKRES ZAMIERZONEGO KORZYSTANIA Z WÓD

Celem zamierzonego korzystania z wód jest stworzenie dogodnych warunków do czynnego wypoczynku i rekreacji, poprzez wybudowanie pomostu oraz wycięcie roślin z brzegu jeziora w miejscu lokalizacji pomostu .
Pomost wykorzystywany będzie do cumowania niewielkich jednostek pływających, jak łodzie, kajaki, jachty.

## 4.0.0. STAN PRAWNY NIERUCHOMOŚCI USYTUOWANYCH W ZASIĘGU ODDZIAŁYWANIA ZAMIERZONEGO KORZYSTANIA Z WÓD

Przedmiotowa inwestycja polegająca na odbudowie zniszczonego pomost i planowanej do wycięcia roślinność zlokalizowana jest na dz. nr 1, obręb: Myślibórz 1. (Jezioro Myśliborskie ) oraz dz. nr 110/17 obręb: Kruszwin .
Właścicielem działki nr 1 , obręb: Myślibórz ,Jezioro Myśliborskie jest Skarb Państwa a prawa właścicielskie wykonuje , zgodnie z ustawą z dnia 18 lipca 2001 roku - Prawo wodne ( Dz. U. 2015 poz. 469 z późn. zm. ) art. 11, ust. 1, pkt. 4, sprawuje Marszałek Województwa Zachodniopomorskiego a w jego imieniu Zachodniopomorski zarząd melioracji i Urządzeń Wodnych w Szczecinie , Al. Papieża Jana Pawła II 42, 70-415 Szczecin.

Starostwo Powiatowe w Myśliborzu
Wydział Budownictwa i Ochrony Środowiska
ul. Spokojna 13, 74-300 Myślibórz
tel. 95 747 20 21, fax 95 747 31 53

W ewidencji gruntów jako władający występuje Agencja Nieruchomości Rolnych O/T w Szczecinie, Matejki 6b, 71-615 Szczecin.
Właścicielem dz. nr 110/17 jest Szkuner sp. z o.o. ul. Marcinkowskiego 5, 74-300 Myślibórz.

W tabeli poniżej przedstawiono stan prawny nieruchomości w zasięgu oddziaływania:

| Obręb | Numer działki | Pow. działki ha | Właściciel-władający | Adres | Oddziaływanie |
|---|---|---|---|---|---|
| 1 | 2 | 3 | 4 | 5 | 6 |
| Myślibórz 1 | 1 | 648,7808 | Skarb Państwa władający- ANR OT Szczecin | Matejki 6b 71-615 Szczecin | Oddziaływanie związane z odbudową zniszczonego pomostu i wycięciem roślinności z wody i brzegu |
| Kruszwin | 110/17 | 2,0014 | Szkuner sp. z o.o. | Ul. Marcinkowskiego 5 74-300 Myślibórz | |
| Myślibórz | 1 | 648,7808 | Skarb Państwa władający- ANR OT Szczecin | Matejki 6b 71-615 Szczecin | Oddziaływanie związane z użytkowaniem pomostu |
| Kruszwin | 110/17 | 2,0014 | Szkuner sp. z o.o. | Ul. Marcinkowskiego 5 74-300 Myślibórz | |

## 5.0.0. OBOWIĄZKI UBIEGAJACEGO SIĘ O WYDANIE POZWOLENIA WODNOPRAWNEGO W STOSUNKU DO OSÓB TRZECICH.

Na wykonanie pomostu należy uzyskać zgodę właściciela Jeziora Myśliborskiego , którym jest Skarb Państwa a prawa właścicielskie w jego imieniu zgodnie z wpisem w rejestrze gruntów sprawuje Agencja Nieruchomości Rolnych O/T w Szczecinie.
Po wykonaniu przedsięwzięcia Inwestor zobowiązany będzie do zawarcia umowy użytkowania gruntu zajętego przez pomost pod wodami płynącymi jeziora z władającym działką nr 1, obręb: Myślibórz 1.

## 6.0.0. CHARAKTERYSTYKA WÓD OBJĘTYCH POZWOLENIEM WODNOPRAWNYM

Jezioro Myśliborskie leży w zlewni rzeki Myśli na Pojezierzu Myśliborskim, na wysokości 58,00 m n.p.m. Jest ono jednym z większych jezior rynnowych i największym na Pojezierzu Myśliborskim.
Powierzchnia zlewni całkowitej , która obejmuje obszar od wpływu jeziora do wododziałów wszystkich stałych cieków dopływających do jeziora wynosi 556,1 km$^2$.
Jezioro Myśliborskie jest zbiornikiem przepływowym . Jego objętość wynosi 51,94 mln m$^3$, przy rzędnej zwierciadła wody 58,00 m npm. Roczny przepływ wody mieści się w granicach 46,9 mln m$^3$, co oznacza że średni wskaźnik wymiany wynosi 91%.
Do Jeziora Myśliborskiego uchodzi kilka dopływów, których jakość wpływających wód odgrywa dużą rolę w kształtowaniu się czystości wód samego jeziora. Są to:

Starostwo Powiatowe w Myśliborzu
Wydział Budownictwa i Ochrony Środowiska
ul. Spokojna 13, 74-300 Myślibórz
tel. 95 747 20 21, fax 95 747 31 53

- Kanał Golenicki – dopływa do jeziora od zachodu. Swój początek ma w lasach między miejscowościami Rów i Dobropole. Z Jeziorem Myśliborskim łączy się w rejonie wsi Kruszwin. Powierzchnia zlewni wynosi 55 km$^2$.
- Dopływ z jeziora Łubie – dopływa do Jeziora Myśliborskiego od północnego-wschodu. Stanowi połączenie z ciągiem jezior tzw. Lipiańskich.
- Dopływ z jeziora Jezierzyca - zasila Jezioro Myśliborskie od północy.
- Rzeka Myśla - główny ciek zasilający. Rzeka wpływa z terenów źródliskowych na południe od miejscowości Rychnów. Zanim dopłynie do Jeziora Myśliborskiego przepływa przez cztery jeziora , w tytm trzy duże zbiorniki , tj. Lipiańskie, Będzin i Łubie . W swoim biegu rzeka zasilana jest trzema dopływami lewobrzeżnymi z jeziora: Karskie Wielkie, Rokitno i Sulimierskie oraz jeziora Renickiego.

| | |
|---|---|
| • powierzchnia | 630,4 ha (wyspa 0,3 ha) |
| • głębokość max. | 22,3 m |
| • głębokość średnia | 8,4 m |
| • rzędna zw. wody | 58,0 m npm. |
| • szerokość max. | 1,6 km |
| • długość max. | 6,5 km |
| • długość linii brzegowej | 20,7 km |

## 7.0.0. DANE TECHNICZNE PROJEKTOWANEGO POMOSTU

### 7.1.0.. DANE OGÓLNE

Pomost zaprojektowano w kształcie litery T i składać się będzie z dwóch części.

Część **A** - pomost o szerokości 1,50 m – 56,00 x 1,50 = 84,00 m$^2$
Część **B** - pomost o szerokości 1,50 m – 25,50 x 1,50 = 38,25 m$^2$
**Powierzchnia całkowita pomostu** 122,25 m$^2$

Szerokość pomostu : 1,5 m
Długość pomostu 25,50+56,00=81,50 m
Drewno użyte do konstrukcji i elementów powinno odpowiadać wymaganiom aktualnych norm państwowych.
Konstrukcje lub elementy powinny być wykonane z tarcicy sosnowej. Pale zaleca się wykonać z drewna dębowego.
W konstrukcjach należy stosować drewno impregnowane ciśnieniowo klasy k 27
Wszelkie prace związane z impregnacją drewna powinny być wykonane poza miejscem wbudowania. Do impregnacji drewna należy używać środków bezpiecznych dla środowiska. Łączna długość pomostu wynosi 81,50. Maksymalna wysokość od dna do wierzchu pomostu przekracza 2,50 m.

### 7.2.0. KONSTRUKCJA

Pomost oparty jest na podporach z pali drewnianych Ø 22-25 cm wbitych w dwóch rzędach o rozstawie 95 cm . Odległość między palami wynosi 250 cm
Do pali przymocowane są za pomocą śrub M 16 poprzecznice o wymiarach 60 x 160 x 1500 mm na których oparte są belki podłużne ( podłużnice ) o wymiarach 100 x 180 mm . Do belek podłużnych przymocowane jest ażurowe poszycie wykonane z tarcicy gr. 50 mm

Starostwo Powiatowe w Myśliborzu
Wydział Budownictwa i Ochrony Środowiska
ul. Spokojna 13, 74-300 Myślibórz
tel. 95 747 20 21, fax 95 747 31 53

### 7.2.1. Pale drewniane

Do wykonania podpór pomostu posłużą pale wykonane z drewna sosnowego lub dębowego impregnowanego Ø 22-25 cm o długości zmiennej w ilości 70 szt..
Pomost oparty jest na podporach z pali drewnianych wbitych w dwóch rzędach o rozstawie 95 cm . Odległość między palami wynosi 250 cm
Impregnowanie należy wykonać środkami bezpiecznymi dla środowiska.

Roboty związane z impregnowaniem pali należy wykonać poza miejscem wbudowania celem ochrony wód jeziora.

### 7.2.2. Poprzecznice

Projektuje się wykonanie z drewna sosnowego impregnowanego klasy K 27 wymiarach 60 x160 x 1500mm . Impregnowanie należy wykonać poza miejscem wbudowania środkami bezpiecznymi dla środowiska.
Poprzecznice należy przymocować do pali za pomocą śrub stalowych ocynkowanych lub ze stali nierdzewnej M16. Miejsca mocowania zaznaczono na rysunkach.

### 7.2.3. Podłużnice

Projektuje się wykonanie z drewna sosnowego impregnowanego klasy K 27 wymiarach 180 x 100 mm . Impregnowanie należy wykonać poza miejscem wbudowania środkami bezpiecznymi dla środowiska.
Podłużnice oparte są na poprzecznicach oraz przymocowane do pali za pomocą śrub stalowych ocynkowanych lub ze stali nierdzewnej M16.

### 7.2.4. Poszycie

Należy wykonać z drewna sosnowego impregnowanego gr. 50mm szer. 10 – 20 cm .
Pomiędzy poszczególnymi elementami poszycia należy zachować przerwy o szerokości 10 – 20 mm w celu przewietrzenia i odwodnienia.

### 7.2.5. Uwagi

Cześć A połączyć z częścią B za pomocą typowych kątowników łącznikowych .

### 7.2.6. Elementy wyposażenia pomostu

Drabinki wyłazowe z wody wykonać jako typowe w miejscu uzgodnionym z Inwestorem.
Zaleca się stosować elementy stalowe ocynkowane lub ze stali nierdzewnej.
Pachołki do mocowania żaglówek, kajaków itp. Wykonać jako typowe w miejscach uzgodnionych z Inwestorem..

## 8.0.0. WYKONASTWO ROBÓT I EKSPLOATACJA

### 8.1.0. ROBOTY PRZYGOTOWAWCZE

Pomost został zaprojektowany w miejscu zniszczonego pomostu o tych samych parametrach. Po nieistniejącym już pomoście pozostała jedynie cześć podpór wykonanych z

Starostwo Powiatowe w Myślibórzu
Wydział Budownictwa i Ochrony Środowiska
ul. Spokojna 13, 74-300 Myślibórz
tel. 95 747 20 21, fax 95 747 31 53

pali drewnianych. Stan techniczny tych pali ocenia się jako zły. Przed rozpoczęciem odbudowy zniszczonego pomostu istniejące pale należy usunąć.

## 8.2.0. ROBOTY MONTAŻOWE

**Zakres robót związanych z wykonaniem pomostu przedstawia się następująco:**
a/ wykonanie elementów konstrukcyjnych i wykończeniowych pomostu
b/ roboty palowe
c/ roboty montażowe

a/ **elementy konstrukcyjne oraz wykończeniowe** takie jak: pale drewniane, podłużnice, poprzecznice, poszycie wykonane zostaną na wymiar w tartaku wraz z robotami impregnacyjnymi. Do impregnacji drewna użyte zostaną tylko preparaty bezpieczne dla środowiska.
Po wykonaniu , elementy te zostaną przewiezione transportem własnym na teren dz. 110/17 obręb; Kruszwin . Na terenie działki poszczególne elementy pomostu zostaną przygotowane do montażu (wiercenie otworów montażowych, itp )
Z terenu działki elementy montażowe przenoszone będą sposobem ręcznym w miejsce wbudowania. Jeżeli zajdzie taka potrzeba elementy montażowe będą mogły być dowożone do miejsca wbudowania transportem wodnym (łódka, ponton)
b/ **roboty palowe** - planuje się zabicie pali drewnianych metodą wbijania mechanicznego . Wykonawstwo robot należy powierzyć jednostce specjalizującej się w robotach hydrotechnicznych, posiadającej odpowiedni sprzęt do robot na zbiornikach wodnych.
Przewiduje się zatrudnienie zestawu z wibromłotem do zabijania pali z jednostki pływającej lub lodu przy bezpiecznej grubości
Roboty palowe wykonać zgodnie z normą PN – 83 / B – 02482 Fundamenty budowlane . Nośność pali i fundamentów palowych , oraz PN – 83 / B – 03020 Grunty budowlane . Posadowienie bezpośrednie budowli.
W celu sprawdzenia nośności podłoża , wykonać próbne wbijania pali. W przypadku niestabilnego podłoża przy zakładanej długości , wydłużyć pale w celu uzyskania wymaganej nośności. Przy wbijaniu pali na określoną głębokość w zależności od sposobu pogrążania uwzględnić zapas długości pala.

c/ **Montaż poprzecznic i podłużnic** prowadzony będzie z jednostki pływającej lub lodu przy bezpiecznej grubości lodu.

Do zabitych pali zostaną przymocowane poprzecznice łączone na śruby. Na poprzecznicach ułożone zostaną podłużnice które również za pomocą śrub przymocowane zostaną do pali. Do podłużnic przybite zostanie ażurowo poszycie pomostu.

Roboty związane z wykonaniem pomostu prowadzone będą na dz. d. nr 110/17 obręb: Kruszwin oraz dz. Nr 1 obręb: Myślibórz 1 jezioro Myśliborskie . Nie przewiduje się składowania w pobliżu brzegu jeziora elementów pomostu. Dostarczone elementy do miejsca przeznaczenia będą wbudowywane na bieżąco.

## 8.3.0. EKSPLOATACJA

Na pomoście przy wejściu należy zamontować tablicę informacyjna informującą użytkowników, że przedmiotowy pomost nie jest przeznaczony do celów kąpielowych. Informację tej treści należy zamontować na tablicy informacyjnej o wymiarach 120x70cm z literami o wysokości 1 cm . Tablicę należy umieścić na słupku drewnianym 12x12cm .

Starostwo Powiatowe w Myśliborzu
Wydział Budownictwa i Ochrony Środowiska
ul. Spokojna 13, 74-300 Myślibórz
tel. 95 747 20 21, fax 95 747 31 53

Na tablicy powinna się znaleźć również informacja dotyczącą sposobu użytkowania pomostu z zachowaniem odpowiednich środków bezpieczeństwa.

Prawo wodne nakłada obowiązek utrzymania urządzeń wodnych polegający na ich eksploatacji, konserwacji oraz remontach w celu zachowania ich funkcji.
Właściciel urządzenia wodnego jest zobowiązany do zapewnienia obsługi, bezpieczeństwa oraz właściwego funkcjonowania tego urządzenia , z uwzględnieniem warunków utrzymania wód.
W przypadku wyłączenia pomostu z użytkowania do obowiązków właściciela należy jego rozbiórka.

## 9.0.0. USUNIĘCIE ROŚLINNOŚCI Z BRZEGU JEZIORA W MIEJSCU LOKALIZACJI POMOSTU

## 9.1.0. OKREŚLENIE WPŁYWU PRZEDSIĘWZIĘCIA NA WODY POWIERZCHNIOWER I PODZIEMNE

Niniejsze przedsięwzięcie polegające na wycięciu roślinności z wody i brzegu Jeziora Myśliborskiego , na odcinku jeziora określonego w części graficznej, nie będzie miało wpływu na wody podziemne. W czasie usuwania roślinności wodnej, poprzez koszenie podwodne, zostaną naruszone osady denne , które spowodują zmętnienie wody , których intensywniejszy rozkład może w krótkim okresie spowodować spadek zawartości tlenu w tym obszarze jeziora. W wyniku wycinki nie zostanie zmienione naturalne ukształtowanie koryta jeziora. Stosunkowo niewielki odcinek wody i brzegu , z którego zostanie usunięta roślinność spowoduje, iż okres chwilowego deficytu tlenu nie potrwa długo i nie powinien być uciążliwy dla organizmów bytujących w tym rejonie. Należy również zauważyć , iż czynnikiem łagodzącym skutki chwilowego deficytu tlenu są istniejące prądy wodne powodujące mieszanie się wody w jeziorze. Po zakończeniu prac polegających na usunięciu ok. 250 m$^2$ trzciny pospolitej *(Phragmites comunnis )* z nielicznie występującą pałką szerokolistną *(Typha latifolia)* zostanie usunięty z wody fragment filtra biologicznego tworzonego przez system korzeniowy w. w. roślin. Utrudni to proces samooczyszczania się zbiornika wodnego, jednak ze względu na niewielką powierzchnię planowanej do usunięcia roślinności w stosunku do powierzchni roślinnej wodnej i przybrzeżnej występującej w pozostałej części jeziora , w nieznacznym stopniu. Biorąc pod uwagę kwestie powyżej opisane , należy stwierdzić , iż w przypadku prowadzenia prac polegających na usunięciu roślinności z wody i brzegów jeziora na określonym odcinku w okresie spowolnionych procesów metabolicznych roślin i zwierząt , tj. w okresie jesienno - zimowym, wpływ na wody oraz roślinność i organizmy ją zamieszkujące będzie najmniejszy i pozwoli na przystosowanie się istniejących ekosystemów do nowych warunków bytowania bez większej trudności. Należy również zaznaczyć , iż trzcina pospolita, która przeznaczona jest do usunięcia , odgrywa bardzo dużą rolę w procesie zarastania i wypłycania jezior, dlatego w ramach prowadzenia racjonalnej gospodarki , w trosce o stan zbiornika wodnego niniejsza roślinność winna być okresowo usuwana.

## 9.2.0. PLANOWANY OKRES I SPOSÓB REALIZACJI PRZEDSIĘWZIĘCIA

Niniejsze przedsięwzięcie polegające na usunięciu roślinności z wody i brzegu Jeziora Myśliborskiego na odcinku jeziora określonego w części graficznej, planuje się wykonać w jednym etapie . Wycinka polegać będzie na usunięciu ok. 250,0 m$^2$ roślinności wodnej na obszarze brzegu i wody jeziora przyległym do działki 110/17, w okresie jesienno – zimowym.

Starostwo Powiatowe w Myśliborzu
Wydział Budownictwa i Ochrony Środowiska
ul. Spokojna 13, 74-300 Myślibórz
tel. 95 747 20 21, fax 95 747 31 53

Termin wycinki uzależniony jest od uzyskania stosownego pozwolenia wodnoprawnego oraz od przebiegu procedury polegającej na wyłonieniu wykonawcy prac.
Niniejsze prace wykonane zostaną przez podmioty posiadające stosowne doświadczenie, uprawnienia oraz odpowiedni sprzęt przeznaczony do usuwania roślinności z wody i brzegów . Prace polegające na wycince roślinności z wody i brzegów jeziora wykonywane będą:

- **metoda ręczną** – polegającą na koszeniu ręcznym z wykorzystaniem kosy żniwnej .Można nią skosić roślinność na brzegu i tuż przy nim, ale też w wodzie. Najlepsza do koszenia roślinności wodnej jest kosa o przedłużonym drągu (2-3 m). Lepsza od kosy żniwnej jest kosa czołowa (Rössinga). Kosą czołową można o wiele szybciej usunąć roślinność bez konieczności wchodzenia do wody. Do usuwania roślinności można również użyć tzw. podrzynaczy.
- **metodą mechaniczną** – która jest najskuteczniejszym sposobem walki z roślinnością wynurzeniową. Metody te to przede wszystkim wykaszanie roślinności za pomocą kos i kosiarek. Jednak najwygodniejsze , a zarazem przynoszące najlepsze efekty, jest koszenie przy pomocy kosiarek motorowych. Łodzie koszące lub inaczej mówiąc kosiarki pływające , to urządzenia służące do koszenia skarp, powierzchni i dna cieków lub zbiorników wodnych oraz zbierania skoszonej roślinności.

  Ze względu na tarło ryb zamieszkujących jezioro oraz ptaków zakładających ewentualnie gniazda w szuwarach, zaleca się usunięcie roślinności w miesiącach jesienno-zimowych tj. od października do marca.

  Wycięta roślinność zostanie przeznaczona do kompostowania na terenie działki Inwestora lub wywieziona na składowisko odpadów w miejscowości Dalsze.

  Okres obowiązywania pozwolenia wodnoprawnego na usunięcie roślinności proponuje się przyjąć 5 lat

## 10.0.0. SPOSÓB POSTĘPOWANIA W PRZYPADKU ROZRUCHU, ZATRZYMANIA DZIAŁALNOŚCI BĄDŹ WYSTĄPIENIA AWARII , JAK RÓWNIEŻ ROZMIAR I WARUNKI KORZYSTANIA Z WÓD ORAZ URZĄDZEŃ WODNYCH W TYCH SYTUACJACH.

Pomost nie podlega rozruchowi.
Prawo wodne nakłada obowiązek utrzymania urządzeń wodnych polegający na ich eksploatacji, konserwacji oraz remontach w celu zachowania ich funkcji.
Właściciel urządzenia wodnego jest zobowiązany do zapewnienia obsługi, bezpieczeństwa oraz właściwego funkcjonowania tego urządzenia , z uwzględnieniem warunków utrzymania wód.

W przypadku wyłączenia pomostu z użytkowania do obowiązków właściciela należy jego rozbiórka.

## 11.0.0. USTALENIA WYNIKAJĄCE Z WARUNKÓW KORZYSTANIA Z WÓD REGIONU WODNEGO

Warunki korzystania z wód regionu wodnego Dolnej Odry i Przymorza Zachodniego zostały opracowane przez Dyrektora RZGW w Szczecinie i opublikowane w Dzienniku Urzędowym Województwa Zachodniopomorskiego 9 czerwca 2014 r. (Rozporządzeniu Nr 3/2014 r. poz. 2431) .

Starostwo Powiatowe w Myśliborzu
Wydział Budownictwa i Ochrony Środowiska
ul. Spokojna 13, 74-300 Myślibórz
tel. 95 747 20 21, fax 95 747 31 53

1. Dla uzyskania dobrego stanu lub potencjału ekologicznego jednolitych wód jezior wymaga się nieprzekraczania poziomu naturalnej tolerancji jeziora.

Jednolite części wód jezior , w których z uwagi na nasilenie presji antropogenicznej nastąpiło przekroczenie poziomu naturalnej tolerancji jeziora oraz jednolitej części wód jezior lobeliowych uznaje się za priorytetowe pod względem ochrony.
Jezioro Myśliborskie nie zostało uznane za priorytetowe pod względem ochrony.

2 Dla uzyskania dobrego stanu jednolitej części wód podziemnych wymaga się aby korzystanie z wód poziemnych nie powodowało:

- niespełnienie celów środowiskowych określonych dla jednolitej części wód powierzchniowych
- szkód w ekosystemach lądowych bezpośrednio zależnych od wód podziemnych
- dopływu wód słonych lub innych wód o jakości zagrażającej zanieczyszczeniem wód podziemnych
- trwałej tendencji do zmian kierunku przepływu wód , która mogłaby spowodować dopływ wód słonych lub innych wód o jakości zagrażającej zanieczyszczeniem wód podziemnych.

Budowa pomostu oraz usunięcie roślinności nie wpłynie na jakość wód podziemnych.

**Korzystanie z wód powierzchniowych na potrzeby budowy urządzenia wodnego w miejscowości Kruszwin następuje w granicach jednolitej części wód powierzchniowych PLRW60000191259 „Myśla od źródła do wypływu z jez. Myśliborskiego "oraz jednolitej części wód podziemnych PLGW690024**

Jednolita części wód powierzchniowych PLRW60000191259 „Myśla od źródła do wypływu z jez. Myśliborskiego "

| | |
|---|---|
| Europejski Kod | - **PLRW60000191259** |
| Nazwa | - **Myśla od źródła do wypływu z jez. Myśliborskiego** |
| Scalona część wód | - **DO 0401** |
| Region wodny | - **Region Wodny Dolnej Odry i Przymorza Zachodniego .** |
| Kod | - **6000** |
| Nazwa dorzecza | - **dorzecze Odry** |
| RZGW | - **RZGW Szczecin** |
| Ekoregion wg. Kondrackiego | - **Równiny Centralne (14)** |
| Ekoregion wg. Illiesa | - **Równiny Centralne (14)** |
| Typ JCWP | - **nieokreślony (0)** |
| Status | - **naturalna część wód** |
| Ocena stanu | - **zły** |
| Ocena ryzyka nieosiągnięcia stanu środowiskowego | - **zagrożone** |
| Derogacja | **-4(4)-2 / 4(4) -3** |

**Uzasadnienie derogacji** - Występujące naturalne uwarunkowania mające istotny wpływ na stan JCW (destabilizacja stosunków wodnych powodująca zarastanie jezior ) uniemożliwiająca osiągnięcie celów środowiskowych we wskazanym okresie .
Jednocześnie koszty działań naprawczych podejmowane dla naprawy tego stanu były by dysproporcjonalnie wysokie w stosunku do możliwych do osiągnięcia korzyści.

Starostwo Powiatowe w Myśliborzu
Wydział Budownictwa i Ochrony Środowiska
ul. Spokojna 13, 74-300 Myślibórz
tel. 95 747 20 21, fax 95 747 31 53

Jednolita części wód jeziornych PLRW6000010946 Myśliborskie

| | |
|---|---|
| Europejski Kod | - **PLRW6000010946** |
| Nazwa | - **Myśliborskie** |
| Scalona część wód | - **DO 0401** |
| Region wodny | - **Region Wodny Dolnej Odry i Przymorza Zachodniego .** |
| Kod | - **6000** |
| Nazwa dorzecza | - **dorzecze Odry** |
| RZGW | - **RZGW Szczecin** |
| Ekoregion wg. Kondrackiego | - **Równiny Centralne (14)** |
| Ekoregion wg. Illiesa | - **Równiny Centralne (14)** |
| Typ JCWP | - Jezioro o wysokiej zawartości wapnia, o dużym wpływie zlewni stratyfikowane (3a ) |
| Status | - **naturalna część wód** |
| Ocena stanu | - **zły** |
| Ocena ryzyka nieosiągnięcia stanu środowiskowego | - **zagrożone** |
| Derogacja | **/ 4(4) -3** |

**Uzasadnienie derogacji** - 6 lat jest okresem zbyt krótkim aby miała nastąpić poprawa stan wód nawet przy założeniu całkowitej eliminacji presji . W jeziorach zanieczyszczenie się kumuluje głównie w osadach dennych, które w jeziorach eutroficznych są źródłem związków biogennych oddawanych do jezior jecze przez bardzo wiele lat nawet po zaprzestaniu dopływu zanieczyszczeń.

Jednolita części wód podziemnych PLGW 690024

| | |
|---|---|
| Europejski Kod | - **PLGW 690024** |
| Nazwa JCWPd | - **24** |
| Region wodny | - **Region Wodny Dolnej Odry i Przymorza Zachodniego** |
| Kod | - **6000** |
| Nazwa dorzecza | - **dorzecze Odry** |
| RZGW | - **RZGW Szczecin** |
| Ekoregion | - **Równiny Centralne (14)** |
| Typ JCWP | - **typ nieokreślony (0)** |
| Status | - **naturalna część wód** |
| Ocena stanu ilościowego | - **dobry** |
| Ocena stanu chemicznego | - **dobry** |
| Ocena ryzyka nieosiągnięcia stanu środowiskowego | - **niezagrożona** |

## 12.0.0 OKREŚLENIE WPŁYWU GOSPODARKI WODNEJ ZAKŁADU NA WODY POWIERZCHNIOWE ORAZ PODZIEMNE

Głównym zadaniem gospodarki wodnej jest racjonalne gospodarowanie zasobami wodnymi., jak również :

- ochrona zasobów wodnych
- sport i turystyka wodna
- wypoczynek nad wodą

Zadania te wiążą się ściśle z korzystaniem z wód. Korzystanie z wód nie może powodować pogarszania stanu ekologicznego wód i ekosystemów od nich zależnych.

Starostwo Powiatowe w Myśliborzu
Wydział Budownictwa i Ochrony Środowiska
ul. Spokojna 13, 74-300 Myślibórz
tel. 95 747 20 21, fax 95 747 31 53

Oddziaływanie na wody podziemne przy realizacji zadania związanego z odbudową przepustu drewnianego nie występuje.

Przy zachowaniu należytej ostrożności w trakcie wykonywania robót oraz użytkowania pomostu zgodnie z przeznaczeniem nie przewiduje się szkodliwego oddziaływania na wody powierzchniowe. Pomost nie stanowi zagrożenia dla innych użytkowników jeziora przy wysokich stanach wody. Rzędna góry pomostu zaprojektowana została powyżej rzędnej wody przy wysokich stanach.

Przy realizacji przedsięwzięcia szczególną uwagę należy zwrócić na roboty związane z impregnacją drewna. Roboty te należy prowadzić poza miejscem wbudowania. Do impregnacji używać tylko preparatów bezpiecznych dla środowiska.

W związku z realizacją przedsięwzięcia ingerencja w środowisko będzie niewielka. Ewentualne zagrożenie wynikać może z powstania zapylenia, hałasu i drgań od środków transportu i sprzętu budowlanego , emisji zanieczyszczeń z silników tych urządzeń , nieprawidłowo prowadzonymi robotami budowlanymi ( roboty palowe, impregnacja drewna ) oraz złą gospodarką odpadami. Podczas realizacji inwestycji zajdzie niewielka ingerencja w istniejące zasoby szaty roślinnej

Powierzchnia roślinności przeznaczonej do wycięcia została ograniczona do zakresu niezbędnego .

Projektowana inwestycja nie spowoduje powstania uciążliwości antropogenicznych pogarszających właściwości użytkowe i biocenotyczne gatunków siedlisk otoczenia terenu przeznaczonego pod inwestycję , istniejących tam stosunków gruntowo - wodnych oraz stanu czystości wód powierzchniowych i podziemnych. Nie ulęgną pogorszeniu warunki wegetacji roślinności zarówno zielonej , jak tez drzewiasto – krzewiastej . Wobec tego nie dojdzie do pogorszenia wartości przyrodniczej siedlisk otoczenia omawianego terenu i jakiejkolwiek ich antropogenicznej degradacji

Na budowę pomostu oraz wycięcie roślinności należy uzyskać pozwolenie wodnoprawne. Budowa pomostu nie wymaga wycinki drzew na brzegu jeziora . Z uwagi na usytuowanie nie będzie stanowił utrudnienia w gospodarce rybackiej ani komunikacji sprzętu pływającego po jeziorze. Nie zmieni również ogólnego krajobrazu otoczenia. Właściciel pomostu winien utrzymywać pomost w należytym stanie technicznym a wszelkie awarie usuwać na bieżąco. Ciągle winien być zachowany estetyczny wygląd pomostu oraz czystość i porządek w ich otoczeniu. Przy pomoście należy umieścić tablicę informacyjną i znak o zakazie wchodzenia na pomost dzieci bez opieki dorosłych. Podczas eksploatacji pomostu należy przestrzegać ustaleń ujętych w decyzji o pozwoleniu wodnoprawnym na budowę pomostu. Pomost w myśl obowiązujących przepisów będzie ogólnodostępny. Przy przestrzeganiu powyższych zaleceń stwierdza się , że realizacja przedmiotowej inwestycji nie wpłynie w istoty sposób na stan wód podziemnych i powierzchniowych..

## 13.0.0. INFORMACJA O FORMACH OCHRONY PRZYRODY UTWORZONYCH LUB USTANOWIONYCH

Przedmiotowy fragment Jeziora Myśliborskiego na którym prowadzone będą roboty związane z odbudową pomostu oraz usunięciem roślinności z wody i brzegu jest objęty ochroną na podstawie ustawy z dnia 16 kwietnia 2004 r. o ochronie przyrody, w formie obszaru chronionego krajobrazu B (Myślibórz) , ustalonego na podstawie Rozporządzenia nr 6/2007 Wojewody zachodniopomorskiego z dnia 16.01.2007 r. Ustalenia dotyczące ochrony ww. krajobrazu dopuszczają wykonywanie prac opisanych w przedmiotowym opracowaniu. Cześć północno - zachodniego brzegu jeziora stanowi granicę obszaru Natura 2000 „Pojezierze Myśliborskie" o symbolu PLH320014, który oddalony jest od rejonu opisywanego w niniejszym operacie , tj. działki nr 110/17, obr. Kruszwin ok. 1,3 km na północ.

Starostwo Powiatowe w Myśliborzu
Wydział Budownictwa i Ochrony Środowiska
ul. Spokojna 13, 74-300 Myślibórz
tel. [illegible] 747 20 21, fax 95 747 21 53

## 14.0.0. STRONY POSTĘPOWANIA

Zostaną ustalone w drodze postępowania.

## 15.0.0. WNIOSKI I ZALECENIA

Wnioskuje się udzielić dla: Ośrodka Sportu i Rekreacji w Myśliborzu, ul. 11-Listopada 2 74-300 Myślibórz , pozwolenia wodnoprawnego na:

- wykonanie pomostu o konstrukcji drewnianej na Jeziorze Myśliborskim dz. nr 1 , obręb: Myślibórz 1, dz. nr 110/17 obręb: Kruszwin w m. Kruszwin
- wycięcie roślin z brzegu i wody jeziora Myśliborskiego w miejscu lokalizacji pomostu na powierzchni około 250 $m^2$.
- zobowiązać Inwestora do prowadzenia prac związanych z wycięciem roślinności oraz wykonaniem pomostu w okresie jesienno -zimowym. .
- okres obowiązywania pozwolenia wodnoprawnego na wycięcie roślinności – 5 lat

## 16.0.0. USTALENIA WYNIKAJĄCE Z PLANU ZARZĄDZANA RYZYKIEM POWODZIOWYM, PLANU PRZECIWDZIAŁANIA SKUTKOM SUSZY, KRAJOWEGO PROGRAMU OCZYSZCZANIA ŚCIEKÓW KOMUNALNYCH.

### A. PLAN ZARZĄDZANIA RYZYKIEM POWODZIOWYM.

**Dyrektor Regionalnego Zarządu Gospodarki Wodnej w Szczecinie** informuje, że zgodnie z zapisami Dyrektywy Powodziowej oraz ustawy Prawo wodne, zakończył się proces konsultacji projektów Planów Zarządzania Ryzykiem Powodziowym. Sześciomiesięczne konsultacje, rozpoczęte 22 grudnia 2014 r., zakończyły się w dniu 22 czerwca 2015 r.
Na podstawie art. 88h ust. 6 ustawy z dnia 18 lipca 2001 r. Prawo wodne (tekst jednolity: Dz. U. 2012 r. poz. 145 z późn. zm.) oraz w zw. z art. 39 ust. 1 ustawy z dnia 3 października 2008 r. o udostępnianiu informacji o środowisku i jego ochronie, udziale społeczeństwa w ochronie środowiska oraz o ocenach oddziaływania na środowisko (tekst jednolity: Dz. U. 2013 r. poz. 1235 z późn. zm.) Prezes Krajowego Zarządu Gospodarki Wodnej podał do publicznej wiadomości projekty planów zarządzania ryzykiem powodziowym dla obszarów dorzeczy Wisły, Odry i Pregoły oraz projekty planów zarządzania ryzykiem powodziowym dla regionów wodnych, w tym dla Regionu Wodnego Dolnej Odry i Przymorza Zachodniego.

Dokumenty w wersji elektronicznej można pobrać pod adresem: www.powodz.gov.pl

Wersja papierowa Projektu Planu Zarządzania Ryzykiem Powodziowym Regionu Wodnego Dolnej Odry i Przymorza Zachodniego udostępniona jest do wglądu w siedzibie Regionalnego Zarządu Gospodarki Wodnej w Szczecinie, ul. Tama Pomorzańska 13 A, 70-030 Szczecin w pokoju 119 (parter).

Starostwo Powiatowe w Myśliborzu
Wydział Budownictwa i Ochrony Środowiska
ul. Spokojna 13, 74-300 Myślibórz
tel. 95 747 20 21, fax 95 747 31 53

## B. KONSULTACJE PROJEKTÓW HARMONOGRAMÓW I PROGRAMÓW PRAC ZWIĄZANYCH Z PRZYGOTOWANIEM PLANÓW PRZECIWDZIAŁANIA SKUTKOM SUSZY W REGIONACH WODNYCH

**Dyrektor Regionalnego Zarządu Gospodarki Wodnej w Szczecinie, działając** na podstawie art. 92 ust.3 pkt 6b oraz art. 88s ust. 4 ustawy z dnia 18 lipca 2001r. Prawo wodne (Dz.U. z 2012r. poz. 145 z późniejszymi zmianami.) w związku z art. 39 ustawy z dnia ustawy 3 października 2008r. o udostępnianiu informacji o środowisku i jego ochronie, udziale społeczeństwa w ochronie środowiska oraz ocenach oddziaływania na środowisko (Dz.U. z 2013r. poz. 1235), zawiadomił o zakończeniu postępowania w sprawie strategicznej oceny oddziaływania na środowisko projektu planu przeciwdziałania skutkom suszy w regionach wodnych Dolnej Odry i Przymorza Zachodniego oraz Ücker


Uwagi zebrane w trakcie konsultacji społecznych oraz zagłoszone przez RDOŚ w Szczecinie zostały przedstawione w postaci tabeli rozbieżności wraz z informacją nt. sposobu uwzględnienia uwag/wniosków oraz uzasadnieniem do uwag nieuwzględnionych, bądź częściowo uwzględnionych.

## C. KRAJOWY PROGRAM OCZYSZCZANIA ŚCIEKÓW KOMUNALNYCH

**Krajowy program oczyszczania ścieków komunalnych – nie dotyczy** ( w przedmiotowym przypadku nie mamy do czynienia ze zrzutem ścieków komunalnych)

Starostwo Powiatowe w Myślibórzu
Wydział Budownictwa i Ochrony Środowiska
ul. Spokojna 13, 74-300 Myślibórz
tel. 95 747 20 21, fax 95 747 31 53

# MAPA ORIENTACYJNA
## 1: 10 000

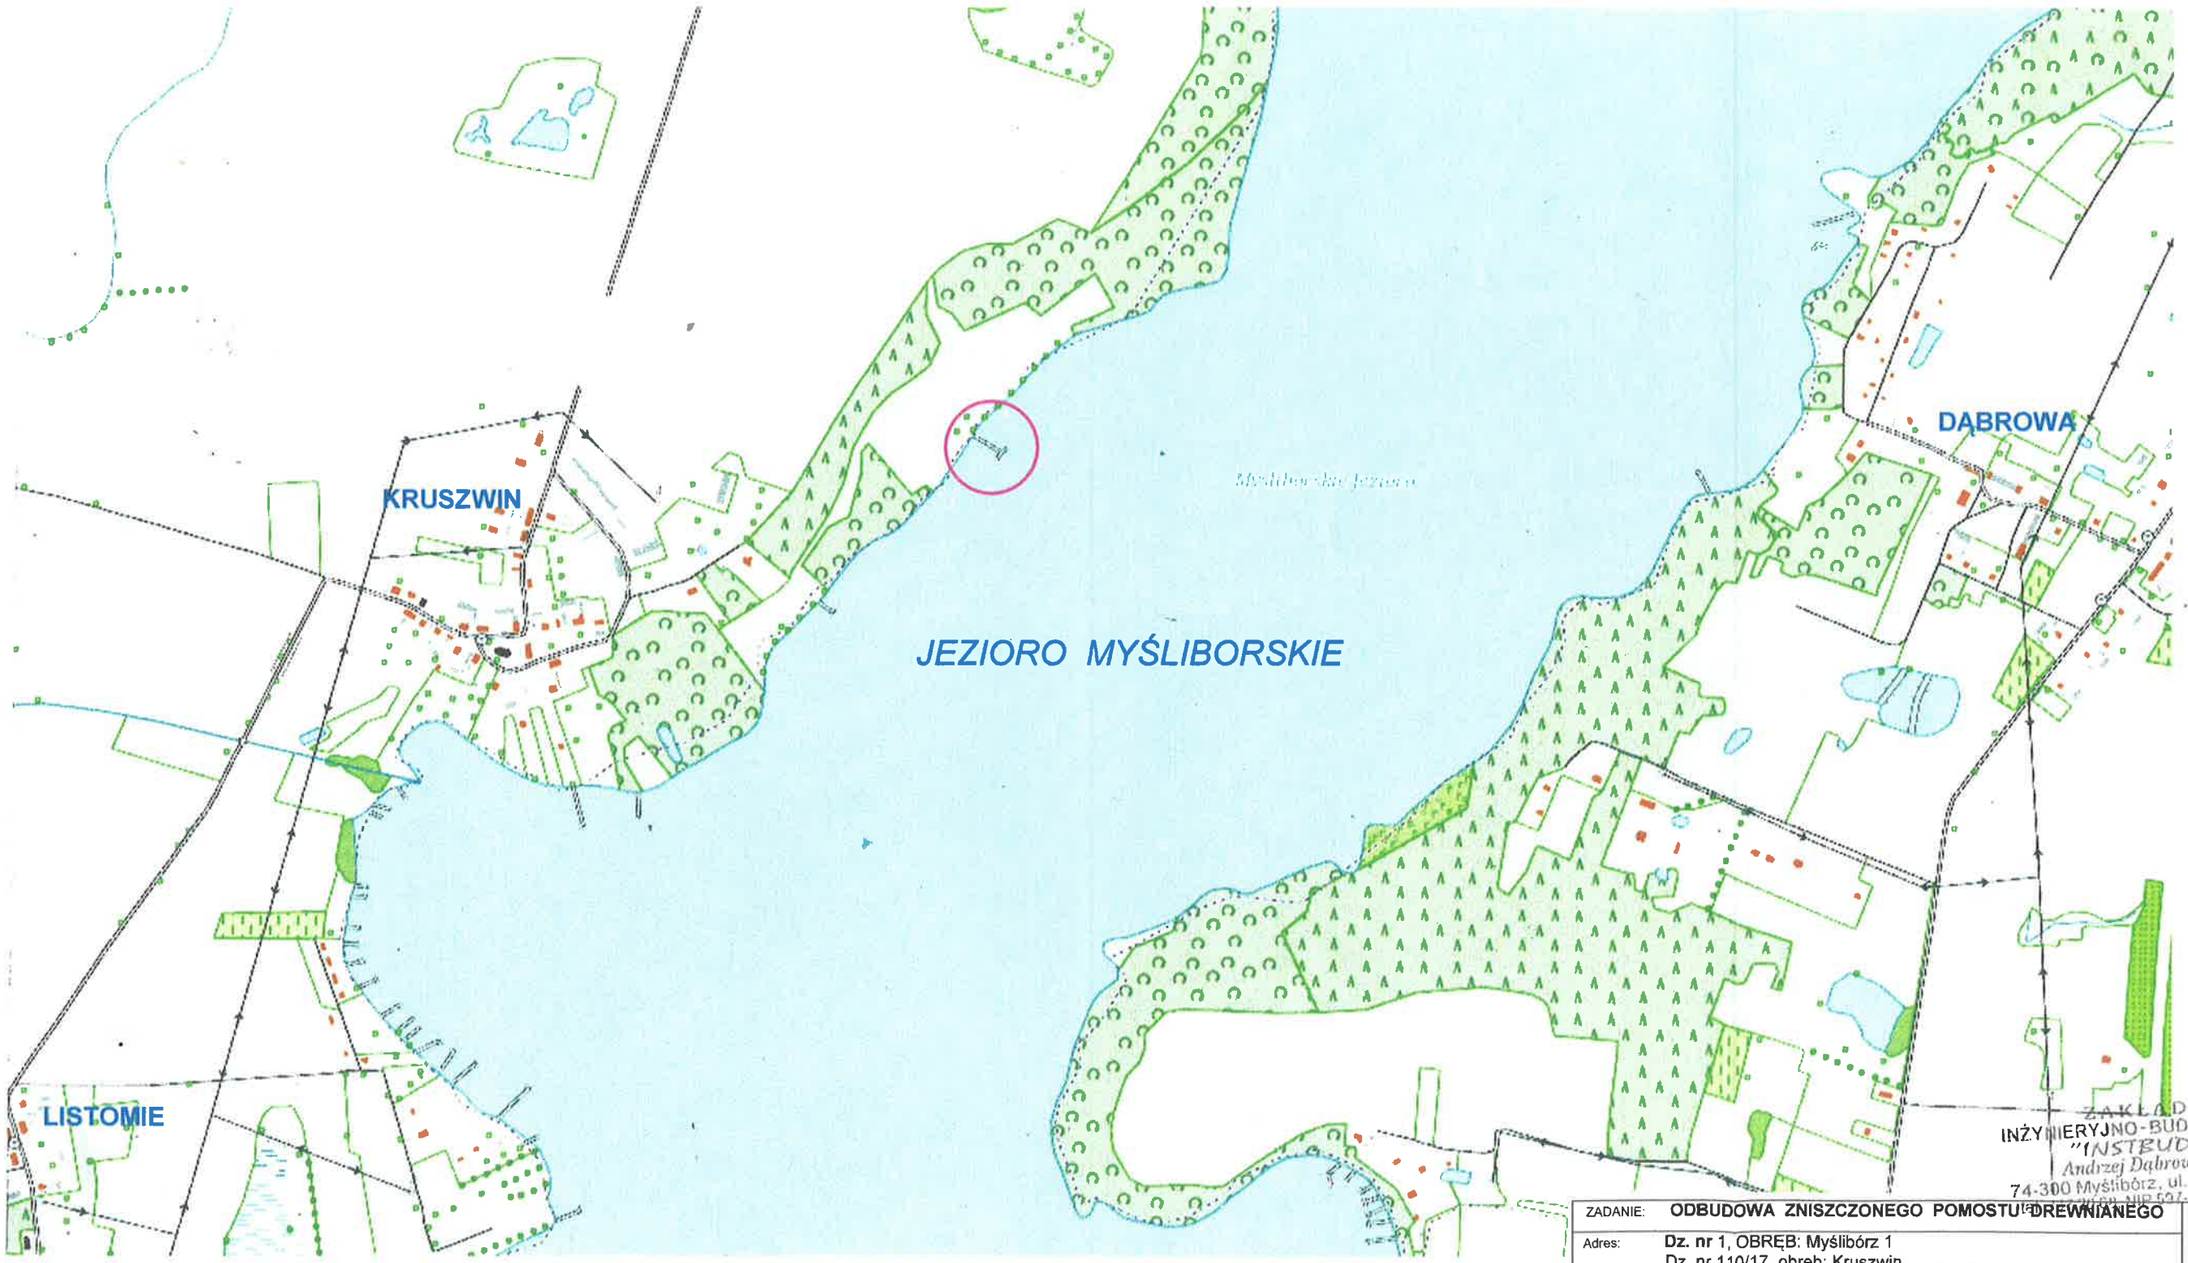


PROJEKTOWANA ODBUDOWA POMOSTU DREWNIANEGO

ZAKŁAD INŻYNIERYJNO-BUDOWLANY "INSTBUD" Andrzej Dąbrowski 74-300 Myślibórz, ul. Asnyka 1 tel. 95 747 20 21, fax 95 747 31 53

| | | | | |
|---|---|---|---|---|
| ZADANIE: | **ODBUDOWA ZNISZCZONEGO POMOSTU DREWNIANEGO** | | | Numer rysunku **1** |
| Adres: | **Dz. nr** 1, OBRĘB: Myślibórz 1<br>Dz. nr 110/17, obręb: Kruszwin | | | |
| Temat: | OPERAT WODNOPRAWNY | | | |
| NAZWA RYSUNKU: | MAPA ORIENTACYJNA | | | SKALA 1:10 000 |
| INWESTOR: | OŚRODEK SPORTU I REKREACJI w MYŚLIBORZU<br>UL. 11-LISTOPADA 2, 74-300 MYŚLIBÓRZ | | | |
| | IMIĘ I NAZWISKO | DATA | UPRAWNIENIA BUDOWLANE | PODPIS |
| OPRACOWAŁ | mgr inż. Andrzej Dąbrowski | 11.2016 | 33/80/Gw | |

Starostwo Powiatowe w Myśliborzu
Wydział Budownictwa i Ochrony Środowiska
ul. Spokojna 13, 74-300 Myślibórz
tel. 95 747 20 21, fax 95 747 31 53

# MAPA DO CELÓW PROJEKTOWYCH

| | | |
|---|---|---|
| *Oznaczenie kancelaryjne zgłoszenia pracy geodezyjnej* | | *GKN.6640.862.2016* |
| *Nazwa Miejscowości* | | ***Kruszwin*** |
| *Jednostka ewidencyjna* | *Identyfikator* | *321004_5* |
| | *Nazwa* | *Myślibórz- obszar wiejski* |
| *Obręb ewidencyjny* | *Identyfikator* | *321004_5.0010* |
| | *Nazwa* | *Kruszwin 0010* |
| *Skala mapy* | | *1: 500* |
| *Nazwa układów współrzędnych* | *Prostokątnych płaskich* | *2000_15* |
| | *Układu wysokościowego* | *Kronsztad 86* |

*Arkusz mapy:* ***5.189.19.09.2.1***

***Uzbrojenie opracowano na podstawie:***
*Uzbrojenie opracowano na podstawie:*
*1.danych branżowych – literą B*
*2.pośredniego ustalenia przebiegu aparaturą elektromagnetyczną – z literą A*
*3.bezpośrednich pomiarów powykonawczych - bez litery*
*W związku z tym w częściach 1i2 nie gwarantuje się kompletności, a dokładność położenia uzbrojenia na mapie może być niższa od dokładności kartometrycznej mapy. Nie wyklucza się istnienia w terenie również uzbrojenia, o którym brak było informacji branżowych i nie zostało odnalezione w czasie inwentaryzacji geodezyjnej.*

*W zakresie opracowania znajdują się punkty osnowy geodezyjnej podlegające ochronie na podstawie art. 15, art. 48 ust.1 pkt3 ustawy Prawo Geodezyjne*
*- brak*

*Informacje dodatkowe:*
***- zakres aktualizacji:***
***- Mapa nadaje się do celów projektowych w zakresie aktualizacji***
***- Wszystkie trwałe obiekty budowlane podlegają wytyczeniu przez jednostkę wykonawstwa geodezyjnego***

*Granice i numery działek ewidencyjnych według danych WGKiGN w Myśliborzu z dnia 30.06.2016*
*Metoda pozyskania danych- GEODEZYJNE POMIARY POPRZEDZONE USTALENIEM PRZEBIEGU GRANIC.*

*Informacje o służebnościach gruntowych mających wpływ na zagospodarowanie gruntów, zlokalizowanych w granicach projektowanej inwestycji*) - Nie badano*

*Mapa aktualna na dzień* *29.07.2016*

***PHU GEO - SERVICE** Krzysztof Iwanow*
*Ul. Niedziałkowskiego 7B 74-300 Myślibórz*
*Tel. 501-773-522*
*NIP 597-123-31-46*

*Krzysztof Iwanow*
*upr. zawodowe nr 19033*
*29.07.2016*
*imię i nazwisko geodety uprawnionego, który opracował mapę* *nr uprawnień i podpis geodety*


*Na mapie do celów projektowych wykazano następujące uzgodnione przez ZUDP projekty sieci uzbrojenia terenu:*
*-brak*

*Rejestracja:*

**) Należ podać skrótowy opis służebności gruntowej wraz ze sposobem jej oznaczenia na mapie, a w przypadku kiedy nie wykonano ustalenia obciążeń służebnościami - zamieścić stosowną informację. Na mapie przedstawiono przebieg urządzeń podziemnych wykrytych w czasie wykonywania pomiaru. Nie wyklucza się istnienia innych niezidentyfikowanych urządzeń podziemnych, na które brak danych w instytucjach branżowych*

**Mapa zgodna z przepisami §79 ust. 5 rozporządzenia MSWiA z dnia 9.11.2011r (Dz. U. Nr 263, poz. 1572) - nadaje się do projektowania budynków w odległości mniejszej niż 4,0m od granicy nieruchomości.**

SZKIC ORIENTACYJNY 1:50000

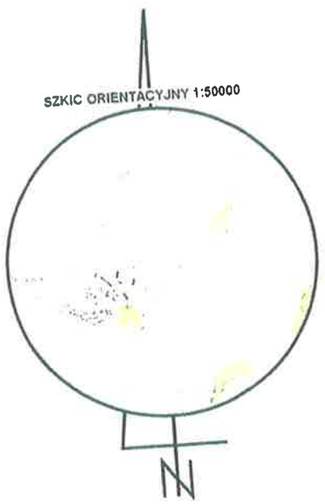

| | |
|---|---|
| ZADANIE: | ODBUDOWA ZNISZCZONEGO POMOSTU DREWNIANEGO |
| Adres: | Dz. nr 1, OBRĘB: Myślibórz 1<br>Dz. nr 110/17, obręb: Kruszwin |
| Temat: | OPERAT WODNOPRAWNY |
| NAZWA RYSUNKU: | PROJEKT ZAGOSPODAROWANIA |
| INWESTOR: | OŚRODEK SPORTU I REKREACJI, ul. 11 Listopada 2, 74-300 Myślibórz |


Numer rysunku **2**

SKALA 1:500

| | IMIĘ I NAZWISKO | DATA | UPRAWNIENIA BUDOWLANE | PODPIS |
|---|---|---|---|---|
| OPRACOWAŁ | mgr inż. Andrzej Dąbrowski | 12.2016 | 33/80/Gw | |

DZIAŁKA nr **110/17**
Obręb: KRUSZWIN

ZAKŁAD INŻYNIERYJNO-BUDOWLANY "INSTBUD" Andrzej Dąbrowski 74-300 Myślibórz, ul. Asnyka tel. 747 20 68, NIP 597-111-33-71

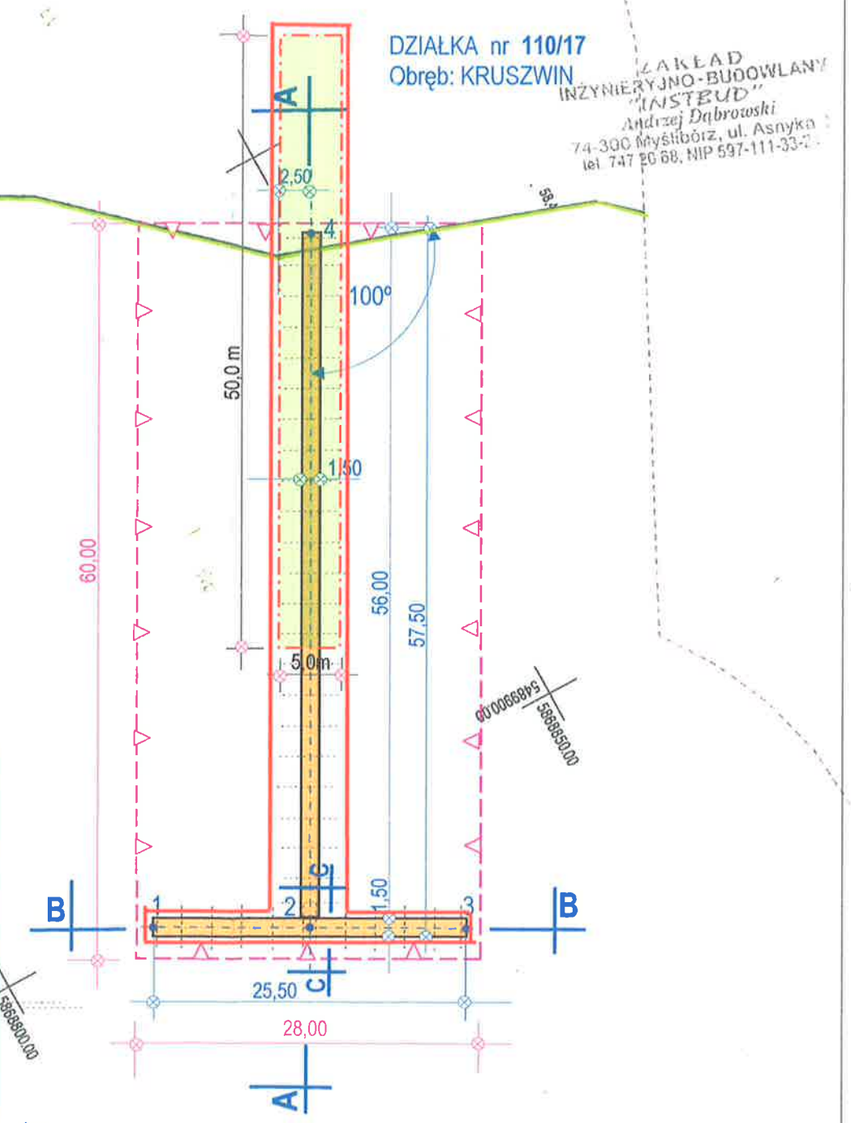


**OZNACZENIA**

1. projektowany pomost
2. linia brzegowa
3. nieprzekraczalna linia zabudowy
4. roślinność przeznaczona do wycięcia
5. granica oddziaływania zamierzonego korzystania z wód


WSPÓŁRZĘDNE CHARAKTERYSTYCZNYCH PUNKTÓW

| Oznaczenia | 1 | 2 | 3 | 4 |
|---|---|---|---|---|
| X | 5868812,55 | 5868823,85 | 5868834,85 | 5868851,15 |
| Y | 5489900,90 | 5489907,20 | 5489913,25 | 5489857,45 |

*Jezioro Myśliborskie*

DZIAŁKA nr **1**
Obręb: Myślibórz 1


Starostwo Powiatowe w Myśliborzu
Wydział Budownictwa i Ochrony Środowiska
ul. Spokojna 13, 74-300 Myślibórz
tel. 95 747 20 21, fax 95 747 31 53

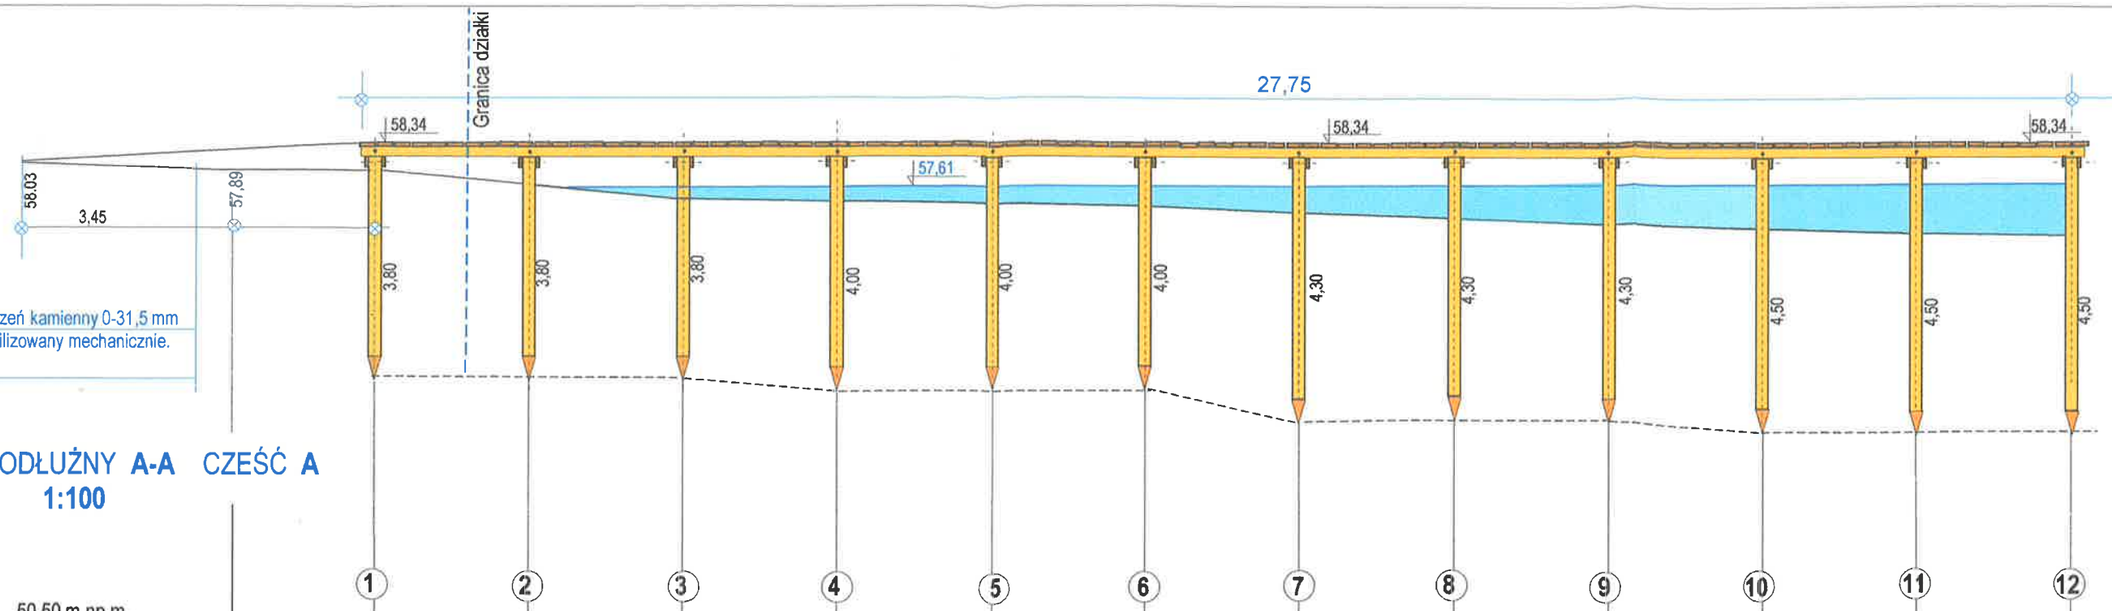


## PRZEKRÓJ PODŁUŻNY **A-A** CZĘŚĆ **A**
**1:100**

50,50 m np.m.

| | 1 | 2 | 3 | 4 | 5 | 6 | 7 | 8 | 9 | 10 | 11 | 12 |
|---|---|---|---|---|---|---|---|---|---|---|---|---|
| RZEDNA DNA JEZIORA | 57,80 | 57,66 | 57,60 | 57,52 | 57,44 | 57,35 | 57,26 | 57,18 | 57,07 | 56,89 | 56,86 | 56,86 |
| RZEDNA SPODU PALA | 54,48 | 54,48 | 54,48 | 54,26 | 54,26 | 54,26 | 53,98 | 53,98 | 53,98 | 53,78 | 53,78 | 53,78 |
| GŁĘBOKOŚĆ ZABICJA PALA | 3,32 | 3,16 | 3,12 | 3,24 | 3,16 | 3,07 | 3,30 | 3,20 | 3,09 | 3,11 | 3,08 | 3,08 |
| ODLEGŁOŚCI | 2,30 | 2,50 | 2,50 | 2,50 | 2,50 | 2,50 | 2,50 | 2,50 | 2,50 | 2,50 | 2,50 | 2,50 |

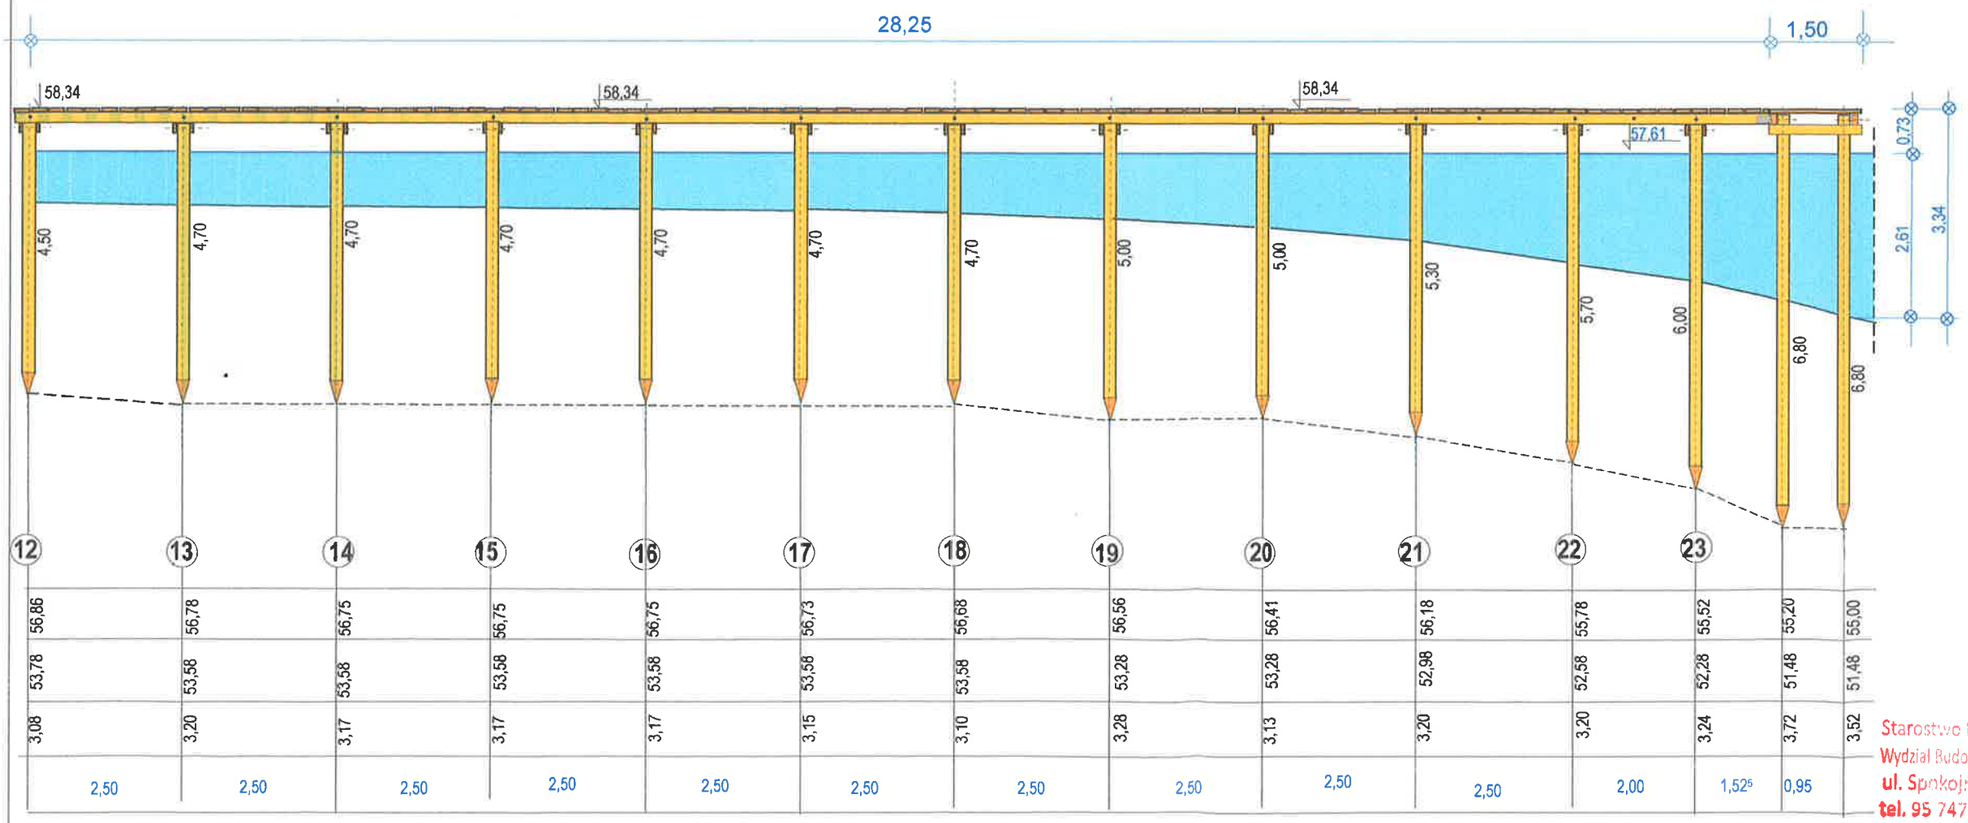


| | 12 | 13 | 14 | 15 | 16 | 17 | 18 | 19 | 20 | 21 | 22 | 23 |
|---|---|---|---|---|---|---|---|---|---|---|---|---|
| | 56,86 | 56,78 | 56,75 | 56,75 | 56,75 | 56,73 | 56,68 | 56,56 | 56,41 | 56,18 | 55,78 | 55,52 | 55,20 | 55,00 |
| | 53,78 | 53,58 | 53,58 | 53,58 | 53,58 | 53,58 | 53,58 | 53,28 | 53,28 | 52,98 | 52,58 | 52,28 | 51,48 | 51,48 |
| | 3,08 | 3,20 | 3,17 | 3,17 | 3,17 | 3,15 | 3,10 | 3,28 | 3,13 | 3,20 | 3,20 | 3,24 | 3,72 | 3,52 |
| | 2,50 | 2,50 | 2,50 | 2,50 | 2,50 | 2,50 | 2,50 | 2,50 | 2,50 | 2,50 | 2,00 | 1,52⁵ | 0,95 | |

Starostwo Powiatowe w Myślibórzu
Wydział Budownictwa i Ochrony Środowiska
ul. Spokojna 13, 74-300 Myślibórz
tel. 95 747 20 21, fax 95 747 21 63

Zadanie: Pomost DREWNIANY DO CUMOWANIA NIEWIELKICH JEDNOSTEK PŁYWAJĄCYCH

Adres: Dz. Nr 1, obręb: Myślibórz 1, dz. nr 110/17 , obręb: Kruszwin

Inwestor: OŚRODEK SPORTI I REKREACJI ,

Nazwa rysunku: **PROFIL PODŁUŻNY CZEŚĆ A**


Temat: **OPERAT WODNOPRAWNY**

Numer rysunku: **3**

SKALA 1: 100

| | IMIĘ I NAZWISKO | DATA | UPRAWNIENIA | PODPIS |
|---|---|---|---|---|
| OPRACOWAŁ | mgr inż. Andrzej Dąbrowski | 11. 2016 | | |

# PRZEKRÓJ PODŁUŻNY B-B
## CZEŚĆ B
## 1:100

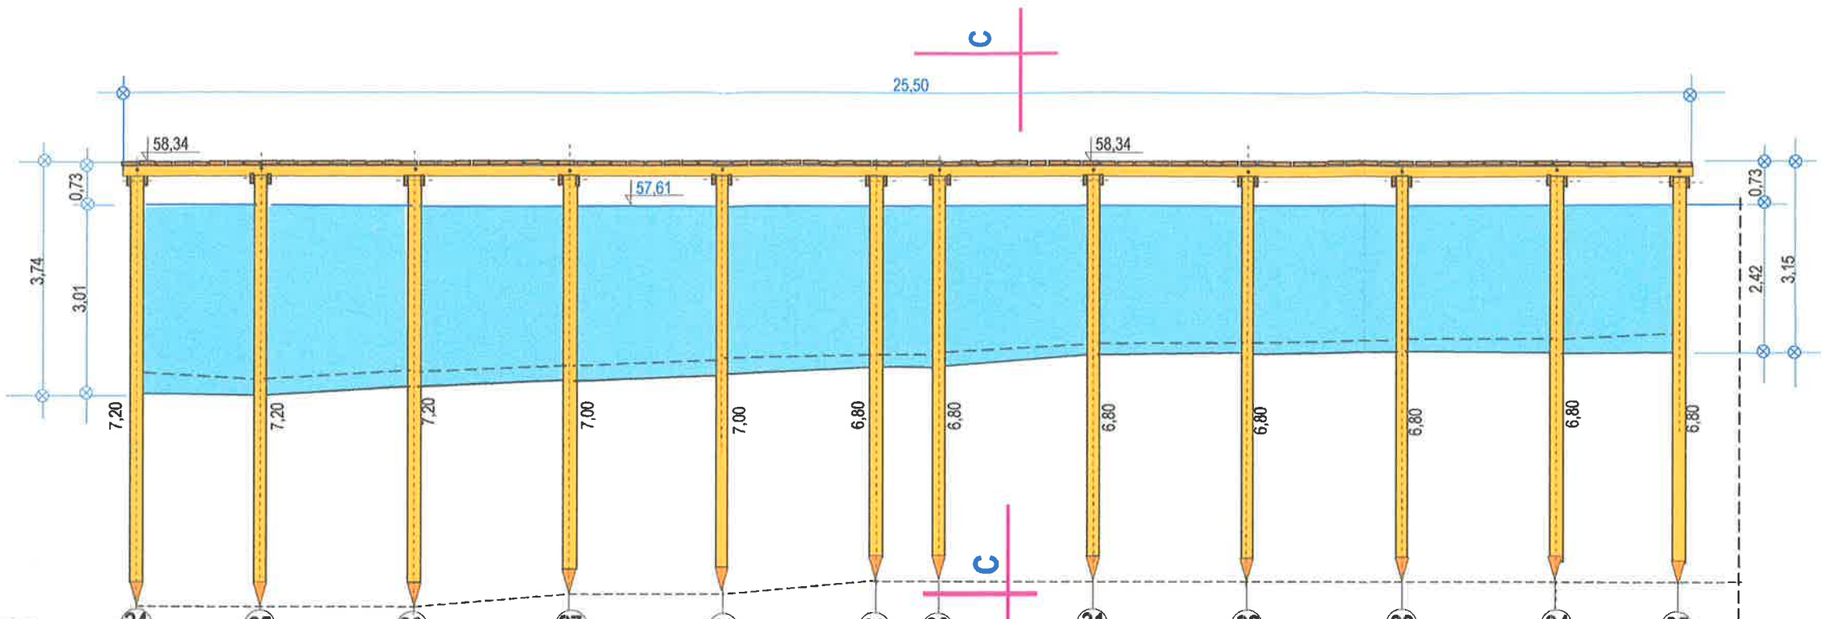



| | | | | | | | | | | | | |
|---|---|---|---|---|---|---|---|---|---|---|---|---|
| RZEDNA DNA JEZIORA | 54,60 / 54,90 | 54,64 / 54,95 | 54,68 / 54,95 | 54,80 / 54,98 | 54,93 / 54,18 | 55,00 / 54,20 | 55,00 / 54,20 | 55,19 / 55,34 | 55,20 / 55,41 | 55,26 / 55,45 | 55,22 / 55,45 | 55,19 / 55,50 |
| RZEDNA SPODU PALA | 51,08 | 51,08 | 51,08 | 51,28 | 51,28 | 51,48 | 51,48 | 51,48 | 51,48 | 51,48 | 51,48 | 51,48 |
| GŁĘBOKOŚĆ ZABICJA PALA | 3,52 | 3,56 | 3,60 | 3,52 | 3,65 | 3,52 | 3,52 | 3,71 | 3,72 | 3,78 | 3,74 | 3,71 |
| ODLEGŁOŚCI | 2,00 | 2,50 | 2,50 | 2,50 | 2,50 | 0,95 | 2,50 | 2,50 | 2,50 | 2,50 | 2,00 | |

Starostwo Powiatowe w Myślibórzu
Wydział Budownictwa i Ochrony Środowiska
ul. Spokojna 13, 74-300 Myślibórz
tel. 95 747 20 21, fax 95 747 31 53

| | | | | | |
|---|---|---|---|---|---|
| ZADANIE: ODBUDOWA ZNISZCZONEGO POMOSTU DREWNIANEGO | | | | | Numer rysunku 4 |
| Adres: Dz. nr 1, OBRĘB: Myślibórz 1<br>Dz. nr 110/17, obręb: Kruszwin | | | | | |
| Temat OPERAT WODNOPRAWNY : | | | | | |
| NAZWA RYSUNKU : PRZEKRÓJ PODŁUŻNY B-B | | | | | SKALA 1:100 |
| INWESTOR: OŚRODEK SPORTU I REKREACJI, ul. 11 Listopada 2, 74-300 Myślibórz | | | | | |
| | IMIĘ I NAZWISKO | DATA | UPRAWNIENIA BUDOWLANE | PODPIS | |
| OPRACOWAŁ | mgr inż. Andrzej Dąbrowski | 11.2016 | 33/80/Gw | | |

# RZUT POZIOMY POMOSTU
## CZĘŚĆ „A”
1: 25

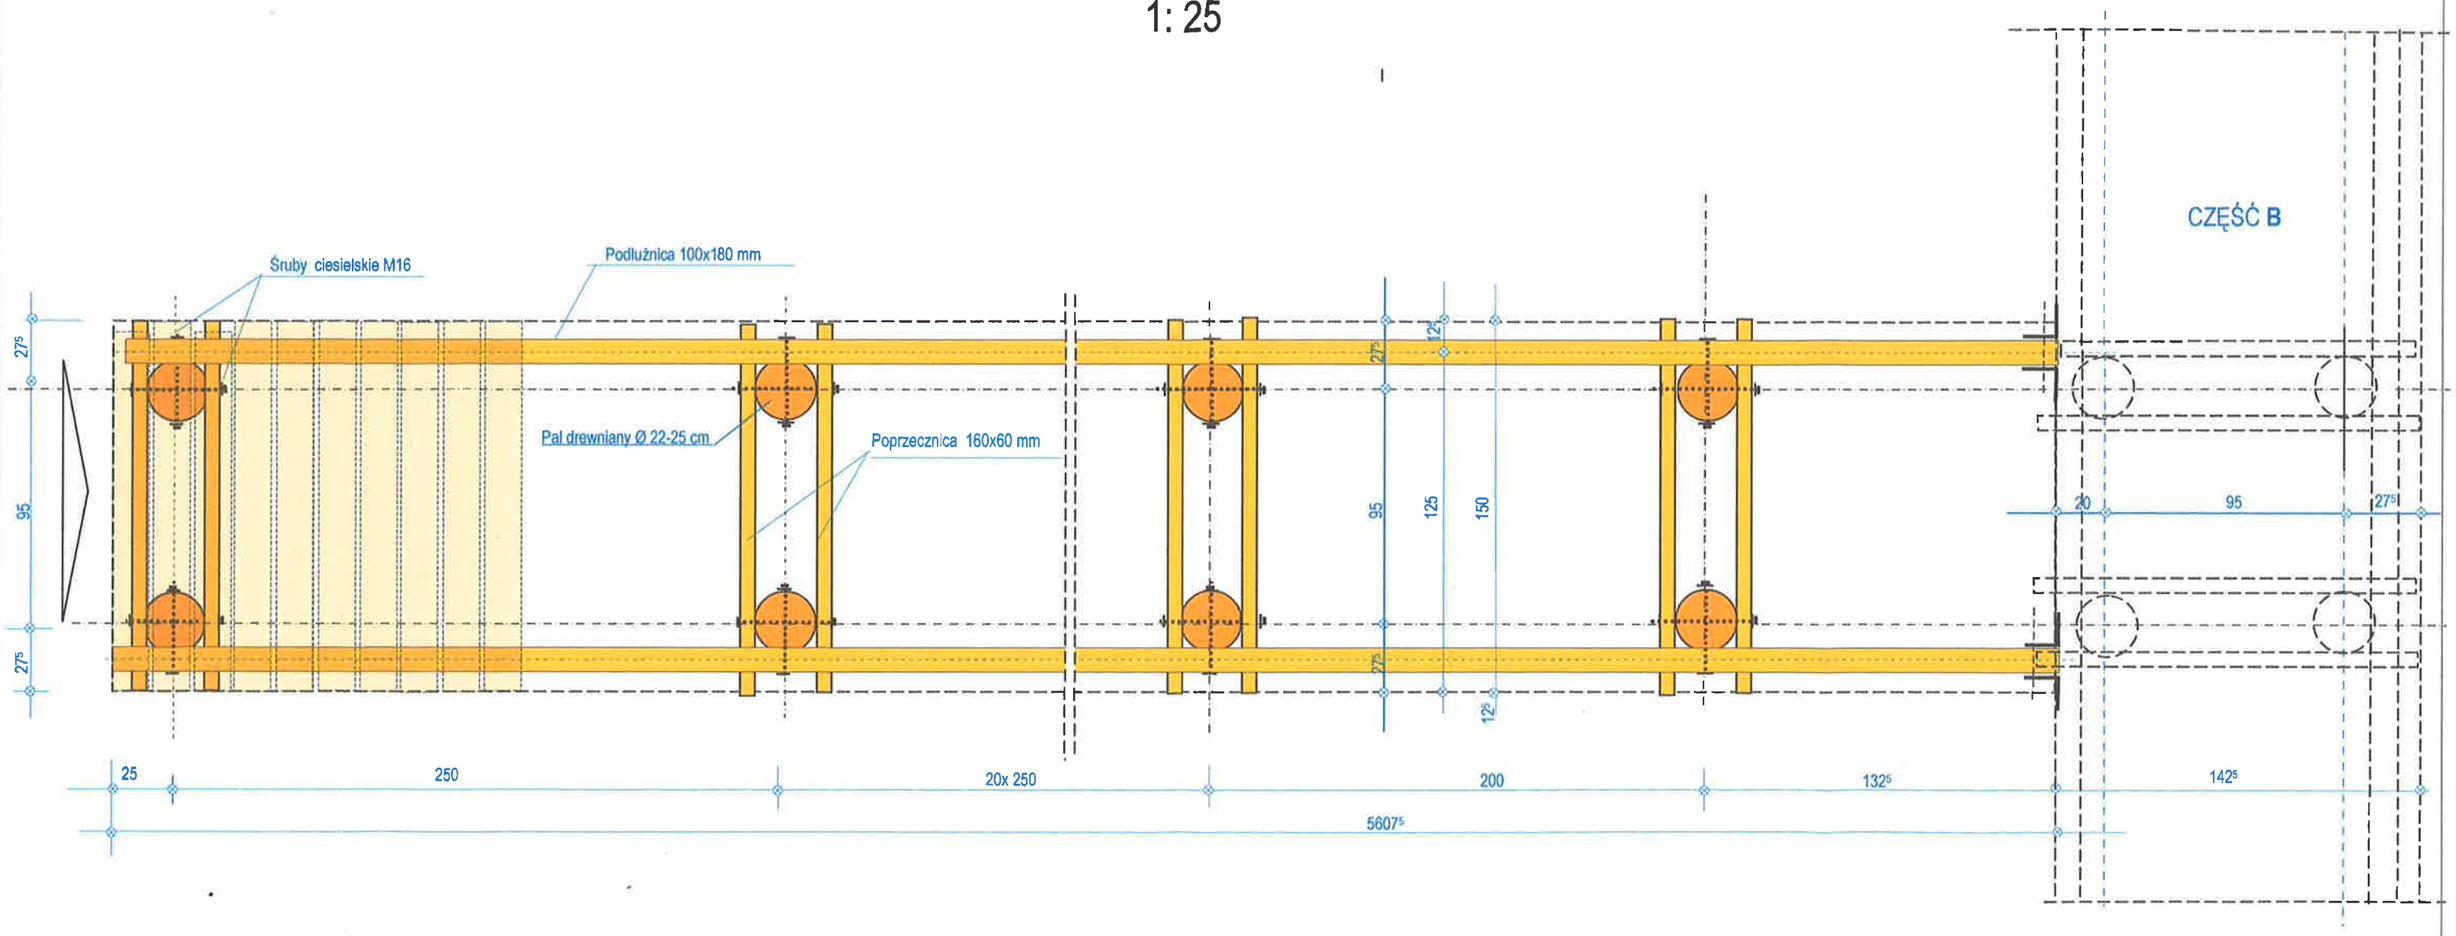


DREWNO KLASY **C-27**
(drewno lite iglaste wg EN 338:2004)


**UWAGI:**

- W celu sprawdzenia podłoża , wykonać próbne wbijania pali. W przypadku niestabilnego podłoża przy zakładanej długości , wydłużyć pale w celu uzyskania wymaganej nośności.
- Drewno impregnowane ciśnieniowo
- Deska pomostu strugana, szlifowana, zabezpieczona dodatkowo sodolinem


Starostwo Powiatowe w Myślibórzu
Wydział Budownictwa i Ochrony Środowiska
ul. Spokojna 13, 74-300 Myślibórz
tel. 95 747 20 21, fax 95 747 31 53


| | | | | |
|---|---|---|---|---|
| ZADANIEO : **ODBUDOWA ZNISZCZONEGO POMOSTU DREWNIANEGO** | | | | Numer rysunku **5** |
| Adres: | **Dz. nr** 1, OBRĘB: Myślibórz 1<br>Dz. nr 110/17, obręb: Kruszwin | | | |
| Temat: | OPERAT WODNOPRAWNY | | | |
| NAZWA RYSUNKU : | **RZUT POZIOMY CZĘŚC A** | | | SKALA 1:25 |
| INWESTOR: | OŚRODEK SPORTU I REKREACJI, ul. 11 Listopada 2, 74-300 Myślibórz | | | |
| | **IMIĘ I NAZWISKO** | **DATA** | **UPRAWNIENIA BUDOWLANE** | **PODPIS** |
| OPRACOWAŁ | mgr inż. Andrzej Dąbrowski | 11.2016 | 33/80/Gw | |


# PRZEKRÓJ C – C
# 1:25

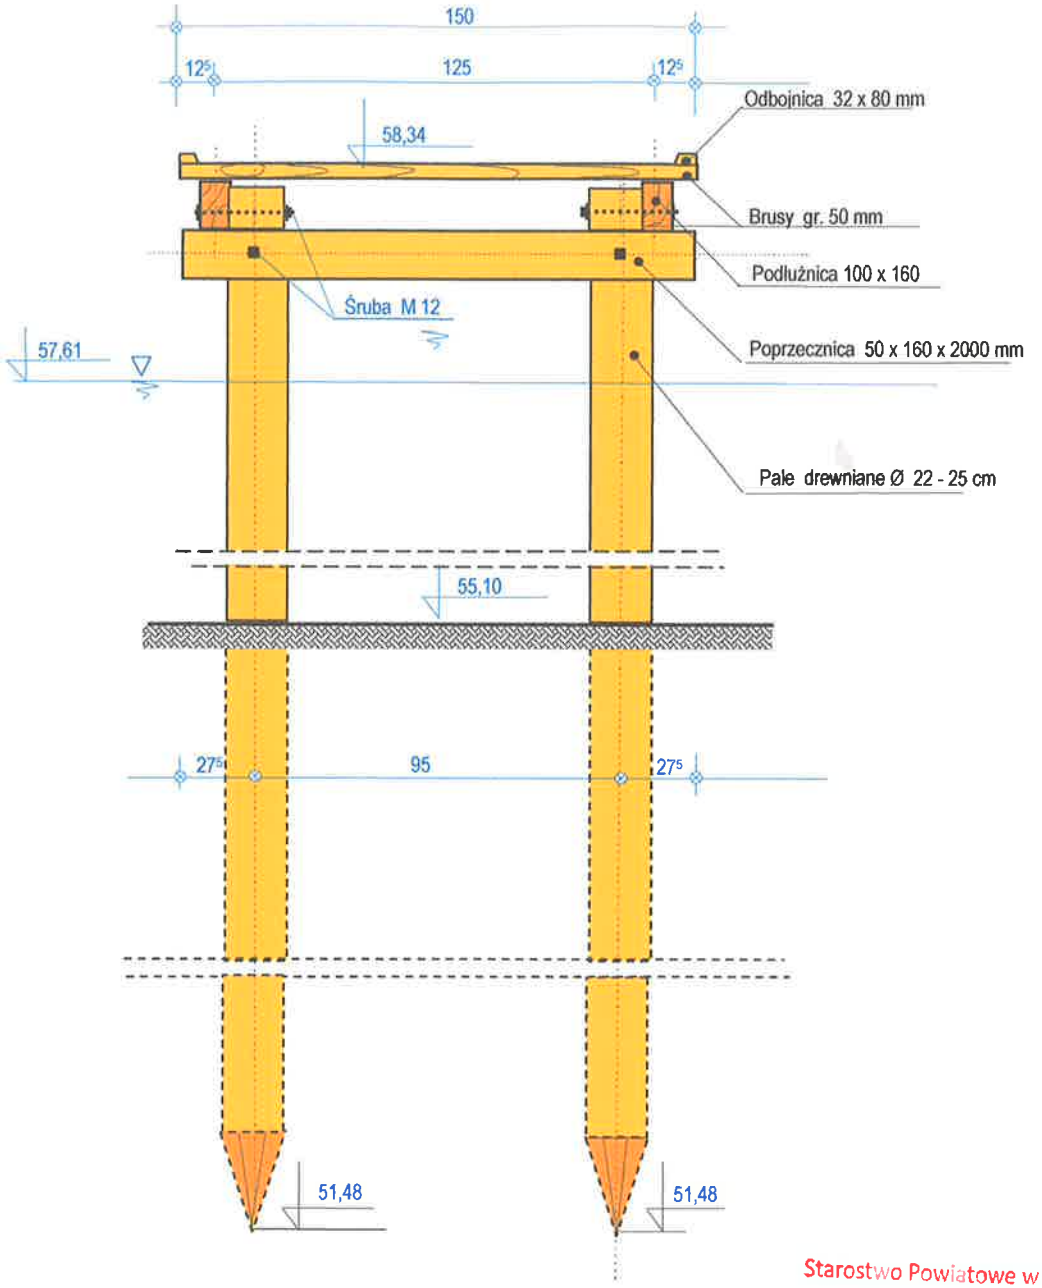


Starostwo Powiatowe w Myślibórzu
Wydział Budownictwa i Ochrony Środowiska
ul. Spokojna 13, 74-300 Myślibórz
tel. 95 747 20 21, fax 95 747 31 53

| | | | | |
|---|---|---|---|---|
| ZADANIE: | ODBUDOWA ZNISZCZONEGO POMOSTU DREWNIANEGO | | | Numer rysunku 7 |
| Adres: | Dz. nr 1, OBRĘB: Myślibórz 1<br>Dz. nr 110/17, obręb: Kruszwin | | | |
| Temat: | OPERAT WODNORAWNY | | | |
| NAZWA RYSUNKU: | PRZEKRÓJ C-C | | | SKALA 1:25 |
| INWESTOR: | OŚRODEK SPORTU I REKREACJI, ul. 11 Listopada 2, 74-300 Myślibórz | | | |
| | IMIĘ I NAZWISKO | DATA | UPRAWNIENIA BUDOWLANE | PODPIS |
| OPRACOWAŁ | mgr inż. Andrzej Dąbrowski | 11.2016 | 33/80/Gw | |

# RZUT POZIOMY POMOSTU
## CZĘŚĆ „B”
## 1: 25

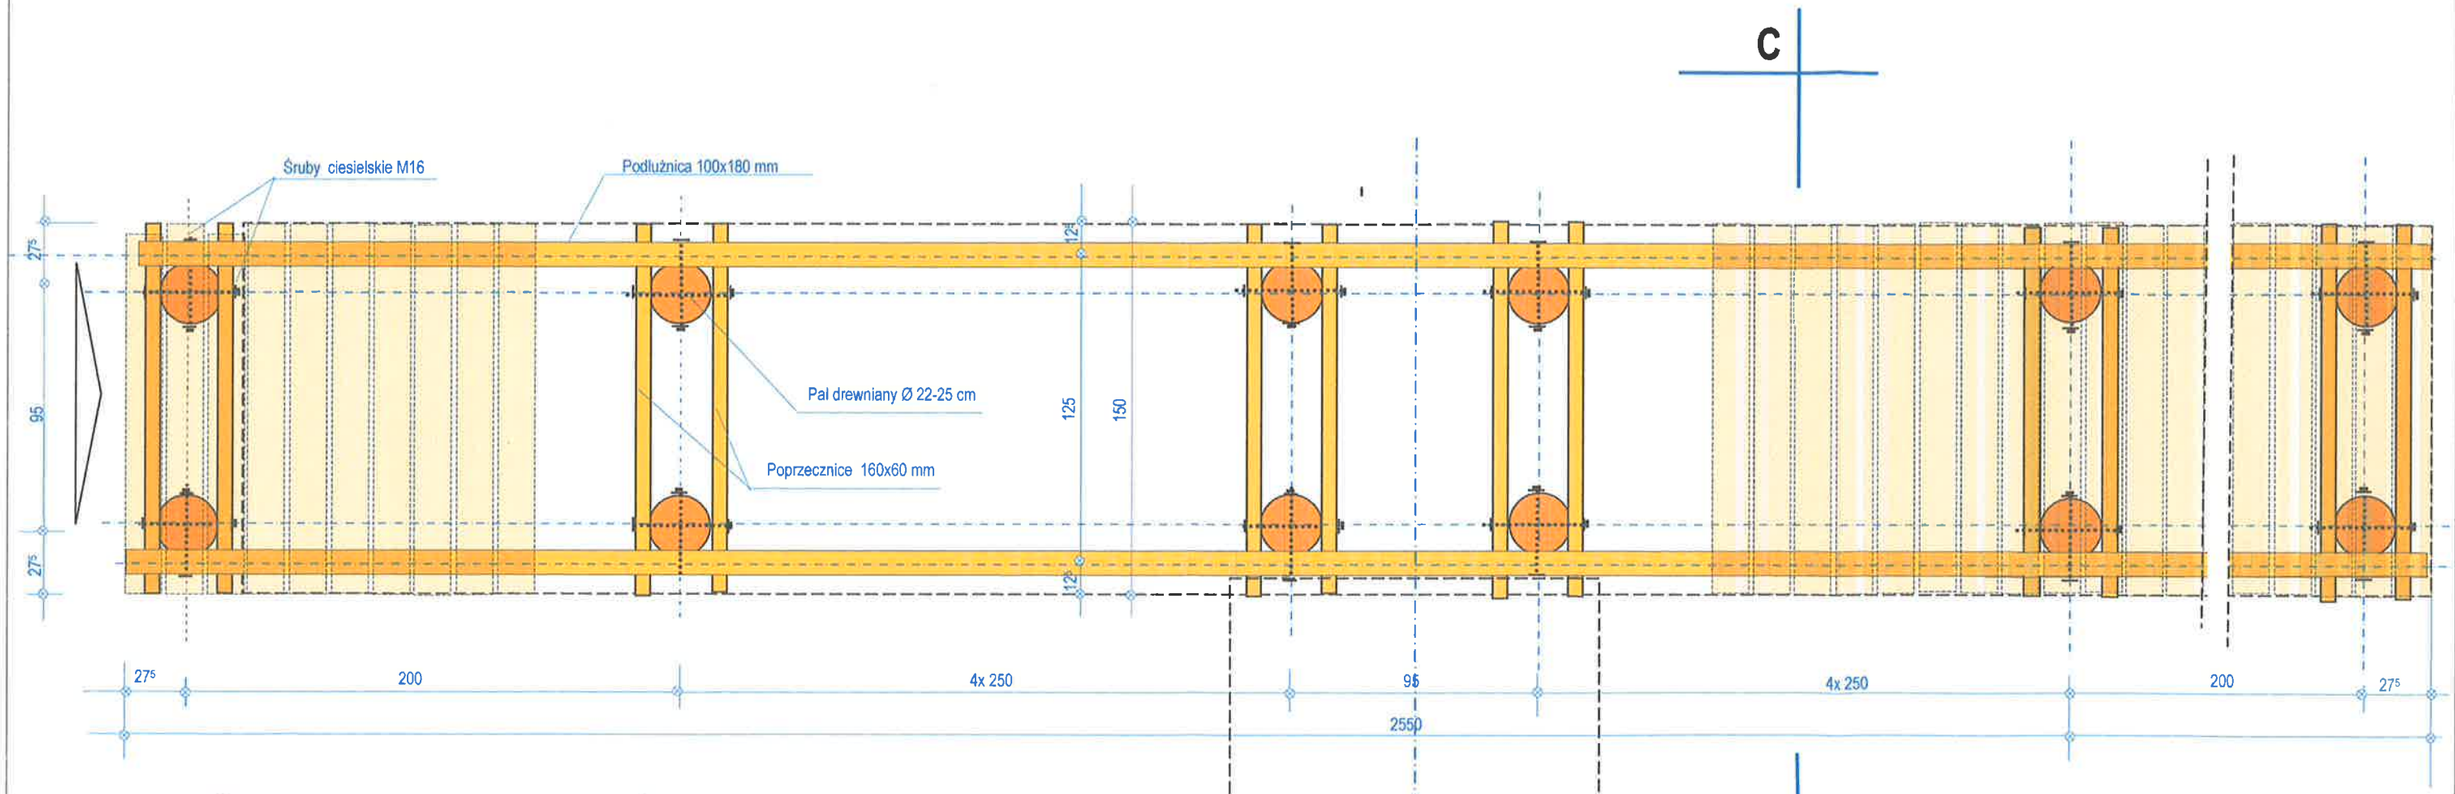


**UWAGI:**

- W celu sprawdzenia podłoża , wykonać próbne wbijania pali. W przypadku niestabilnego podłoża przy zakładanej długości , wydłużyć pale w celu uzyskania wymaganej nośności.
- Drewno impregnowane ciśnieniowo
- Deska pomostu strugana, szlifowana, zabezpieczona dodatkowo sodolinem

DREWNO KLASY **C-27**
(drewno lite iglaste wg EN 338:2004)

Starostwo Powiatowe w Myślibórzu
Wydział Budownictwa i Ochrony Środowiska
ul. Spokojna 13, 74-300 Myślibórz
tel. 95 747 20 21, fax 95 747 31 53

| | | | | |
|---|---|---|---|---|
| ZADANIE: | ODBUDOWA ZNISZCZONEGO POMOSTU DREWNIANEGO | | | Numer rysunku 6 |
| Adres: | Dz. nr 1, OBRĘB: Myślibórz 1<br>Dz. nr 110/17, obręb: Kruszwin | | | |
| Temat: | OPERAT WODNOPRAWNY | | | |
| NAZWA RYSUNKU: | RZUT POZIOMY CZĘŚĆ B | | | SKALA 1:25 |
| INWESTOR: | OŚRODEK SPORTU I REKREACJI, ul. 11 Listopada 2, 74-300 Myślibórz | | | |
| | IMIĘ I NAZWISKO | DATA | UPRAWNIENIA BUDOWLANE | PODPIS |
| OPRACOWAŁ | mgr inż. Andrzej Dąbrowski | 11.2016 | 33/80/Gw | |


## Pachołek cumowniczy 120

EK81911



Wymiary:

A- 66 mm
B- szerokość podstawy 96 mm
C = 95 mm
D- długość podstawy =120 mm
E- wysokość =.120 mm
F- średnica =60 mm.

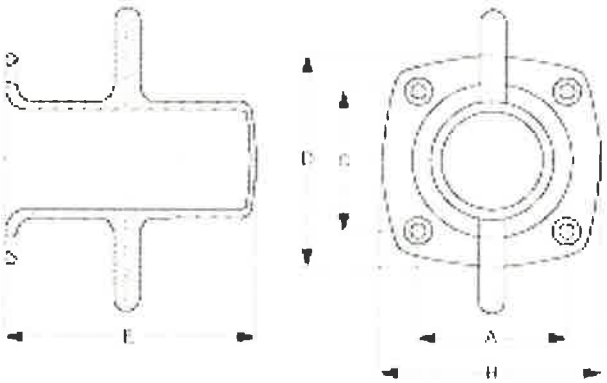


Starostwo Powiatowe w Myślibórzu
Wydział Budownictwa i Ochrony Środowiska
ul. Spokojna 13, 74-300 Myślibórz
tel. 95 747 20 21, fax 95 747 31 53

| | | | | |
|---|---|---|---|---|
| ZADANIE: | **ODBUDOWA ZNISZCZONEGO POMOSTU DREWNIANEGO** | | | Numer rysunku **8** |
| Adres: | **Dz. nr** 1, OBRĘB: Myślibórz 1<br>Dz. nr 110/17, obręb: Kruszwin | | | |
| Temat: | OPERAT WODNOPRAWNY | | | |
| NAZWA RYSUNKU: | **PACHOŁEK CUMOWNICZY** | | | SKALA |
| INWESTOR: | OŚRODEK SPORTU I REKREACJI, ul. 11 Listopada 2, 74-300 Myślibórz | | | |
| | **IMIĘ I NAZWISKO** | **DATA** | **UPRAWNIENIA BUDOWLANE** | PODPIS |
| OPRACOWAŁ | mgr inż. Andrzej Dąbrowski | 09.2016 | 33/80/Gw | |

# TYPOWA DRABINKA WYŁAZOWA



Starostwo Powiatowe w Myślibórzu
Wydział Budownictwa i Ochrony Środowiska
ul. Spokojna 13, 74-300 Myślibórz
tel. 95 747 20 21, fax 95 747 31 53

| | | |
|---|---|---|
| ZADANIE: | **ODBUDOWA ZNISZCZONEGO POMOSTU DREWNIANEGO** | Numer rysunku **9** |
| Adres: | **Dz. nr** 1, OBRĘB: Myślibórz 1<br>Dz. nr 110/17, obręb: Kruszwin | |
| Temat: | OPERAT WODNOPRAWNY | |
| NAZWA RYSUNKU: | **TYPOWA DRABINKA WYŁAZOWA** | SKALA |
| INWESTOR: | OŚRODEK SPORTU I REKREACJI, ul. 11 Listopada 2, 74-300 Myślibórz | |

| | IMIĘ I NAZWISKO | DATA | UPRAWNIENIA BUDOWLANE | PODPIS |
|---|---|---|---|---|
| OPRACOWAŁ | mgr inż. Andrzej Dąbrowski | 09.2016 | 33/80/Gw | |

**ZACHODNIOPOMORSKI ZARZĄD MELIORACJI I URZĄDZEŃ WODNYCH W SZCZECINIE**
Al. Wyzwolenia 105 71 - 421 Szczecin
tel. 91/44-05-100; fax. 91/44-05-101; **e-mail:** sekretariat@zzmiuw.pl **www:** www.zzmiuw.pl
REGON: 001036336; NIP: 851-10-73-464

Myślibórz, dnia 20 września 2016 r.

**Nasz znak: EMY 5011/17/1/16/MJ**

**Ośrodek Sportu i Rekreacji**
***ul. 11 Listopada 2***
***74-300 Myślibórz***

Dotyczy: **Odbudowy pomostu drewnianego zlokalizowanego na działkach nr 1 obręb Myślibórz-1 oraz 110/17 obręb Kruszwin.**

Zachodniopomorski Zarząd Melioracji i Urządzeń Wodnych w Szczecinie informuje, że projekt przebudowy pomostu drewnianego zlokalizowanego na działce nr 1 obręb Myślibórz-1, od strony działki nr 110/17 obręb Kruszwin opiniuje pozytywnie.
Pomost należy odbudować zgodnie z projektem, zachowując proponowane rozwiązania techniczne.

Jednocześnie informuję, że nie będąc właścicielem działki nr 1 obręb 1 m. Myślibórz w gminie Myślibórz, nie możemy udzielić prawa do dysponowania przedmiotową działką. Z ewidencji gruntów wynika jasno, iż prawa właścicielskie w imieniu Skarbu Państwa niniejszą działką sprawuje Agencja Nieruchomości Rolnych Oddział Terenowy w Szczecinie.
Zgodnie z art. 217 ust. 1 ustawy z dnia 18 lipca 2001 r. Prawo wodne (Dz. U. z 2015 r. poz. 469 ze zm.) grunty pokryte wodami z dniem wejścia w życie ustawy przechodzą w trwały zarząd odpowiednio wymienionych jednostek, w których nie został wymieniony marszałek.
W związku z powyższym, działka nr 1 obręb 1 m. Myślibórz do momentu przejścia w trwały zarząd marszałka województwa, prawomocną decyzją administracyjną, stanowi własność Skarbu Państwa, ale władającym pozostaje Agencja Nieruchomości Rolnych.

KIEROWNIK

Sprawę prowadzi:
Monika Jenek tel. 95 747 23 17

Otrzymuje:
1. Adresat.
2. Dział NE w/m.
3. EMY a/a

ZA ZGODNOŚĆ
Z ORYGINAŁEM

ODDZIAŁ TERENOWY W SZCZECINIE
SZCZECIN@ANR.GOV.PL

ANR
AGENCJA NIERUCHOMOŚCI ROLNYCH

Ośrodek Sportu i Rekreacji
Myślibórz
04. PAŹ. 2016
Nr pisma.....

**SZ.SGZ.4201.465.2.6157.2016.JC**

Szczecin, ...30... września 2016 r.

**Pan**
**Andrzej DĄBROWSKI**
**Ośrodek Sportu i Rekreacji**
**w Myśliborzu**
ul. 11-go Listopada 2
74-300 Myślibórz

W odpowiedzi na. pismo z dnia 22.09.2016 r. (wpłynęło do OT ANR w dniu 23.09.2016 r.) w sprawie wyrażenia zgody na udzielenie prawa do dysponowania działką nr 1 obręb 1 miasto Myślibórz (Jezioro Myśliborskie), gmina Myślibórz, w celu przeprowadzenia prac polegających na odbudowie pomostu drewnianego zlokalizowanego na przedmiotowej działce – informuję, że Agencja Nieruchomości Rolnych OT w Szczecinie wyraża zgodę na przeprowadzenie powyższych prac w zakresie w/w nieruchomości.

Powyższa zgoda stanowi podstawę do dysponowania nieruchomością na cele budowlane w myśl ustawy Prawo budowlane w związku z modernizacją infrastruktury. Dla inwestora stanowi podstawę do ubiegania się o pozwolenie na budowę.

Ponadto uprawnienia Skarbu Państwa w zakresie rybactwa śródlądowego na ww. jeziorze zgodnie z art. 217 ust. 5a i ust. 6 ustawy z dnia 18 lipca 2001 roku Prawo wodne (tekst jednolity Dz. U. z 2005 r. Nr 239, poz. 2019) sprawuje z dniem 1 stycznia 2006 r. Dyrektor Regionalnego Zarządu Gospodarki Wodnej w Szczecinie.

Za wszelkie szkody powstałe w trakcie realizacji projektu jeżeli teren nie zostanie doprowadzony do stanu pierwotnego po zakończeniu prac ziemnych odszkodowanie wypłaci inwestor.

Inwestor zobowiązany jest do przeprowadzenia uzgodnień z Regionalnym Zarządem Gospodarki Wodnej w Szczecinie, w tym dotyczącego terminu rozpoczęcia prac.

Dodatkowo informuję, iż rozpoczęcie oraz zakończenie w/w prac należy uzgodnić z Sekcją Zamiejscową Gospodarowania Zasobem w Pyrzycach - ul. Warszawska 95. 74 – 200 Pyrzyce.

Z p o w a ż a n i e m

DYREKTOR
Jan Białkowski

Otrzymują:
1) Adresat,
2) RZGW w Szczecinie
ul. Tama Pomorzańska 13A
70-030 Szczecin,
3) SZGZ w Pyrzycach,
4) a/a.

ZA ZGODNOŚĆ
Z ORYGINAŁEM

*Sprawę prowadzi:*
*Jan Chruściński - Kierownik SGZ*
*tel. 091/81-44-219*
e-mail: jchrusciński@anr.gov.pl

**Dyrektor**
**Regionalnego Zarządu Gospodarki Wodnej**
**w Szczecinie**
**ul. Tama Pomorzańska 13a, 70-030 Szczecin**

Ośrodek Sportu i Rekreacji Myślibórz
26. 10. 2016
Nr pisma

OKI-5322-298/16-bk

Szczecin, dnia 24 października 2016r.

# DECYZJA

Na podstawie art. 88 l ust. 2 ustawy z dnia 18 lipca 2001r. – Prawo wodne (Dz. U. z 2015r. poz. 469 z późn. zm.) w związku z art. 104 ustawy z dnia 14 czerwca 1960r. Kodeks Postępowania Administracyjnego (Dz. U. z 2016r. poz. 23 z późn. zm. – zwanym dalej k.p.a.), po rozpatrzeniu wniosku z dnia 14 września 2016r. Ośrodka Sportu i Rekreacji w Myśliborzu reprezentowanego przez Pana Krystiana Pańczuk

**postanawiam**

**zwolnić** Ośrodek Sportu i Rekreacji w Myśliborzu od określonego w przepisie art. 88 l ust. 1 ustawy Prawo wodne zakazu wykonywania na obszarach szczególnego zagrożenia powodzią robót oraz czynności utrudniających ochronę przed powodzią lub zwiększających zagrożenie powodziowe, przy realizacji robót polegających na:

- odbudowie pomostu drewnianego przeznaczonego do cumowania niewielkich jednostek pływających, zaprojektowanego w kształcie litery T, składającego się z dwóch części o wymiarach: 25,5x1,5m oraz 56,0x1,5m, opartego na podporach z pali drewnianych wbitych w dwóch rzędach o rozstawie 95cm co ok. 250cm,
- uformowaniu z kruszywa łamanego stabilizowanego mechanicznie dojścia do pomostu o długości ok.3,45m i szerokości ok.1,5m,
- wycince trzciny z miejsca przeznaczonego pod pomost,

w części znajdującej się na obszarze szczególnego zagrożenia powodzią w związku z realizacją inwestycji pn.: *„Odbudowa zniszczonego pomostu drewnianego w kształcie litery T przeznaczonego do cumowania niewielkich jednostek pływających jak łodzie, kajaki, jachty"* na działce nr 1 obręb Myślibórz 1 i działce nr 110/17 obręb Kruszwin gmina Myślibórz, zgodnie z opisem zawartym w dołączonej do wniosku dokumentacji.

**Uzasadnienie**

W dniu 23 września 2016r. na wniosek z dnia 14 września 2016r. Ośrodka Sportu i Rekreacji w Myśliborzu reprezentowanego przez Pana Krystiana Pańczuk, zostało wszczęte postępowanie administracyjne w przedmiocie zwolnienia wnioskodawcy od zakazu określonego w przepisie art. 88 l ust. 1 ustawy Prawo wodne, przy realizacji inwestycji pn.: *„Odbudowa zniszczonego pomostu drewnianego w kształcie litery T przeznaczonego do cumowania niewielkich jednostek pływających jak łodzie, kajaki, jachty"* na działce nr 1 obręb Myślibórz 1 i działce nr 110/17 obręb Kruszwin gmina Myślibórz.

W toku postępowania ww. wniosek został uzupełniony pismem z dnia 30 września 2016r.

Tutejszy organ zgodnie z art. 61 § 4 k.p.a. pismem znak: OKI-5322-298/16-bk z dnia 11 października 2016r. zawiadomił strony o wszczęciu postępowania administracyjnego i mając na uwadze przepis art. 10 § 1 k.p.a. poinformował strony o możliwości zapoznania się z zebranymi dokumentami i materiałami, wypowiedzenia się co do zebranych dowodów i materiałów oraz zgłoszonych żądań.

Strony postępowania we wskazanym terminie nie skorzystały z przysługujących im uprawnień wynikających z przepisów prawa.

Po przeanalizowaniu załączonej do wniosku dokumentacji, w tym aktualnej mapy sytuacyjno-wysokościowej, organ prowadzący postępowanie stwierdził iż, planowana inwestycja znajduje się częściowo na obszarze szczególnego zagrożenia powodzią wyznaczonym w „Studium ochrony przeciwpowodziowej", sporządzonym przez Dyrektora Regionalnego Zarządu Gospodarki Wodnej w Szczecinie. Z uwagi na charakter planowanych robót oraz przyjęte rozwiązania techniczne organ prowadzący postępowanie stwierdził, że podlegające zwolnieniu planowane roboty nie utrudnią zarządzania ryzykiem powodziowym.

W myśl przepisu art. 88 l ust.2 ustawy Prawo wodne dyrektor regionalnego zarządu gospodarki wodnej może w drodze decyzji zwolnić od zakazu wykonywania na obszarach szczególnego zagrożenia powodzią robót oraz czynności, utrudniających ochronę przed powodzią lub zwiększających zagrożenie powodzią, jeśli wykonywanie takich robót bądź czynności nie utrudni zarządzania ryzykiem powodziowym.

W związku z powyższym na podstawie powołanego przepisu Dyrektor Regionalnego Zarządu Gospodarki Wodnej w Szczecinie postanowił jak w rozstrzygnięciu decyzji.

***Pouczenie***

*Od niniejszej decyzji służy stronie odwołanie. Odwołanie wnosi się do Prezesa Krajowego Zarządu Gospodarki Wodnej za pośrednictwem Dyrektora Regionalnego Zarządu Gospodarki Wodnej w Szczecinie, w terminie czternastu dni od dnia doręczenia decyzji stronie.*

*Decyzja wygasa, jeżeli w terminie 2 lat od dnia, w którym stała się ostateczna, nie uzyskano wymaganego pozwolenia wodnoprawnego lub nie rozpoczęto wykonywania objętych nią robót lub czynności.*

DYREKTOR REGIONALNEGO ZARZĄDU GOSPODARKI WODNEJ W SZCZECINIE

Z up. DYREKTORA
ZASTĘPCA DYREKTORA
ds. [illegible]mania Wód
mgr inż. Łukasz Kolanda

ZA ZGODNOŚĆ
Z ORYGINAŁEM

**Otrzymują:**

1. Pan Krystian Pańczuk
   - Dyrektor Ośrodka Sportu i Rekreacji w Myśliborzu
   ul. 11 Listopada 2
   74-300 Myślibórz
2. Marszałek Województwa Zachodniopomorskiego
   ul. Korsarzy 34
   70-540 Szczecin
3. a/a

**Do wiadomości:**

1. ZZMiUW w Szczecinie
   al. Wyzwolenia 105
   71-421 Szczecin

| STAROSTA MYŚLIBORSKI<br>ul. Spokojna 13<br>74-300 MYŚLIBÓRZ<br>GKN.6621.1212.2016.ŻR | Województwo: zachodniopomorskie<br>Powiat: myśliborski<br>Jednostka ewidencyjna: Myślibórz - obszar wiejski<br>Obręb ewidencyjny: 0010, KRUSZWIN<br>Miejscowość: KRUSZWIN |
|---|---|

# WYPIS Z REJESTRU GRUNTÓW

według stanu na dzień: 2016-09-16 11:35:18

Jednostka rejestrowa gruntów: **321004_5.0010.G109**

**WŁAŚCICIELE/ WŁADAJĄCY:**

UDZIAŁ: 1/1 charakter stanu władania: własność

grupa rejestrowa: 15.3

SZKUNER spółka z ograniczoną odpowiedzialnością REGON: 32145406600000

Siedziba: 74-300 MYŚLIBÓRZ MARCINKOWSKIEGO 5

**DZIAŁKI EWIDENCYJNE:**

| Ark. mapy | Numer działki ewiden -cyjnej | Położenie gruntów | Opis użytku | Symbol klasoużytku | Powierzchnia użytku [ha] | Powierzchnia działki [ha] | Nr KW lub oznaczenie dokumentu |
|---|---|---|---|---|---|---|---|
| 1 | **110/17** | | Łąki trwałe | ŁV | 2.0014 | **2.0014** | SZ1M/00042817/3 |
| **Id dz.: 321004_5.0010.110/17** | | | | | | | |
| **Całkowita powierzchnia jednostki rejestrowej: 2.0014** | | | | | | | |

W dniu: 2016-09-16

dokument sporządzony przez: Żaneta Ragin

INSPEKTOR
Wydziału Geodezji, Katastru
i Gospodarki Nieruchomościami
mgr inż. Żaneta Ragin
(podpis)

**Myślibórz, dnia: 2016-09-16**

Z up. Starosty
Grażyna Burchardt
Podinspektor w Wydziale Geodezji, Katastru
i Gospodarki Nieruchomościami

*(imię i nazwisko osoby uprawnionej)*

STAROSTWO POWIATOWE W MYŚLIBORZU

Nie podlega zwolnieniu z opłaty skarbowej
na podstawie Art. 7
Ustawy z dnia 16 listopada 2006 r. o opłacie
Skarbowej ( Dz. U. z 2012 r., poz. 1282 ze zm. )
2016 1628
(2) imię i nazwisko INSPEKTOR stanowisko służbowe
Wydziału Geodezji, Katastru
i Gospodarki Nieruchomościami
mgr inż. Żaneta Ragin

ZA ZGODNOŚĆ
Z ORYGINAŁEM

**PEŁNOMOCNICTWO**

**BURMISTRZA MIASTA I GMINY MYŚLIBÓRZ**

**NR AP.0052.16.2015 z dnia 31 lipca 2015 r.**

Na podstawie art. 47 ust.1 ustawy z dnia 8 marca 1990 r. o samorządzie gminnym (Dz.U. z 2013 r. poz. 594 ze zmianami) udzielam

**Krystianowi Pańczukowi**

**Dyrektorowi Ośrodka Sportu i Rekreacji w Myśliborzu**

pełnomocnictwa do prowadzenia spraw związanych z bieżącą działalnością jednostki w zakresie nie przekraczającym zwykłego zarządu.
Pełnomocnictwo obowiązuje w okresie pełnienia funkcji dyrektora Ośrodka Sportu i Rekreacji w Myśliborzu.

BURMISTRZ
Piotr Sobolewski
Burmistrz

ZA ZGODNOŚĆ
Z ORYGINAŁEM